


-  planeeritud loomade karjatee trajektoor
-  olemasolev puhastatav ja süvendatav tiik / kraav
-  olemasolev kruusatee
-  olemasolev kõrghaljastus
-  planeeritud jalgrataste tee
-  planeeritud kruusa/killustikukattega ala
-  planeeritud vettpidava kõvakattega ala
-  planeeritud hoonestusala
-  planeeritud rajatise ehitusõigusega ala
-  tinglik hoone asukoht
-  planeeritud reoveepuhasti
-  planeeritud servituudiala
-  planeeritud tuletõrje veevõtukoht / planeeritud puurkaev
-  olemasolev lehtpuu / okaspuu / põõsas
-  planeeritud kõrghaljastus
-  likvideeritav objekt
-  planeeritud parkimiskoht
-  planeeritud liiva-õlipüüdur
-  planeeritud elektri jaotuskilp / tänavavalgusti
-  planeeritud alajaam

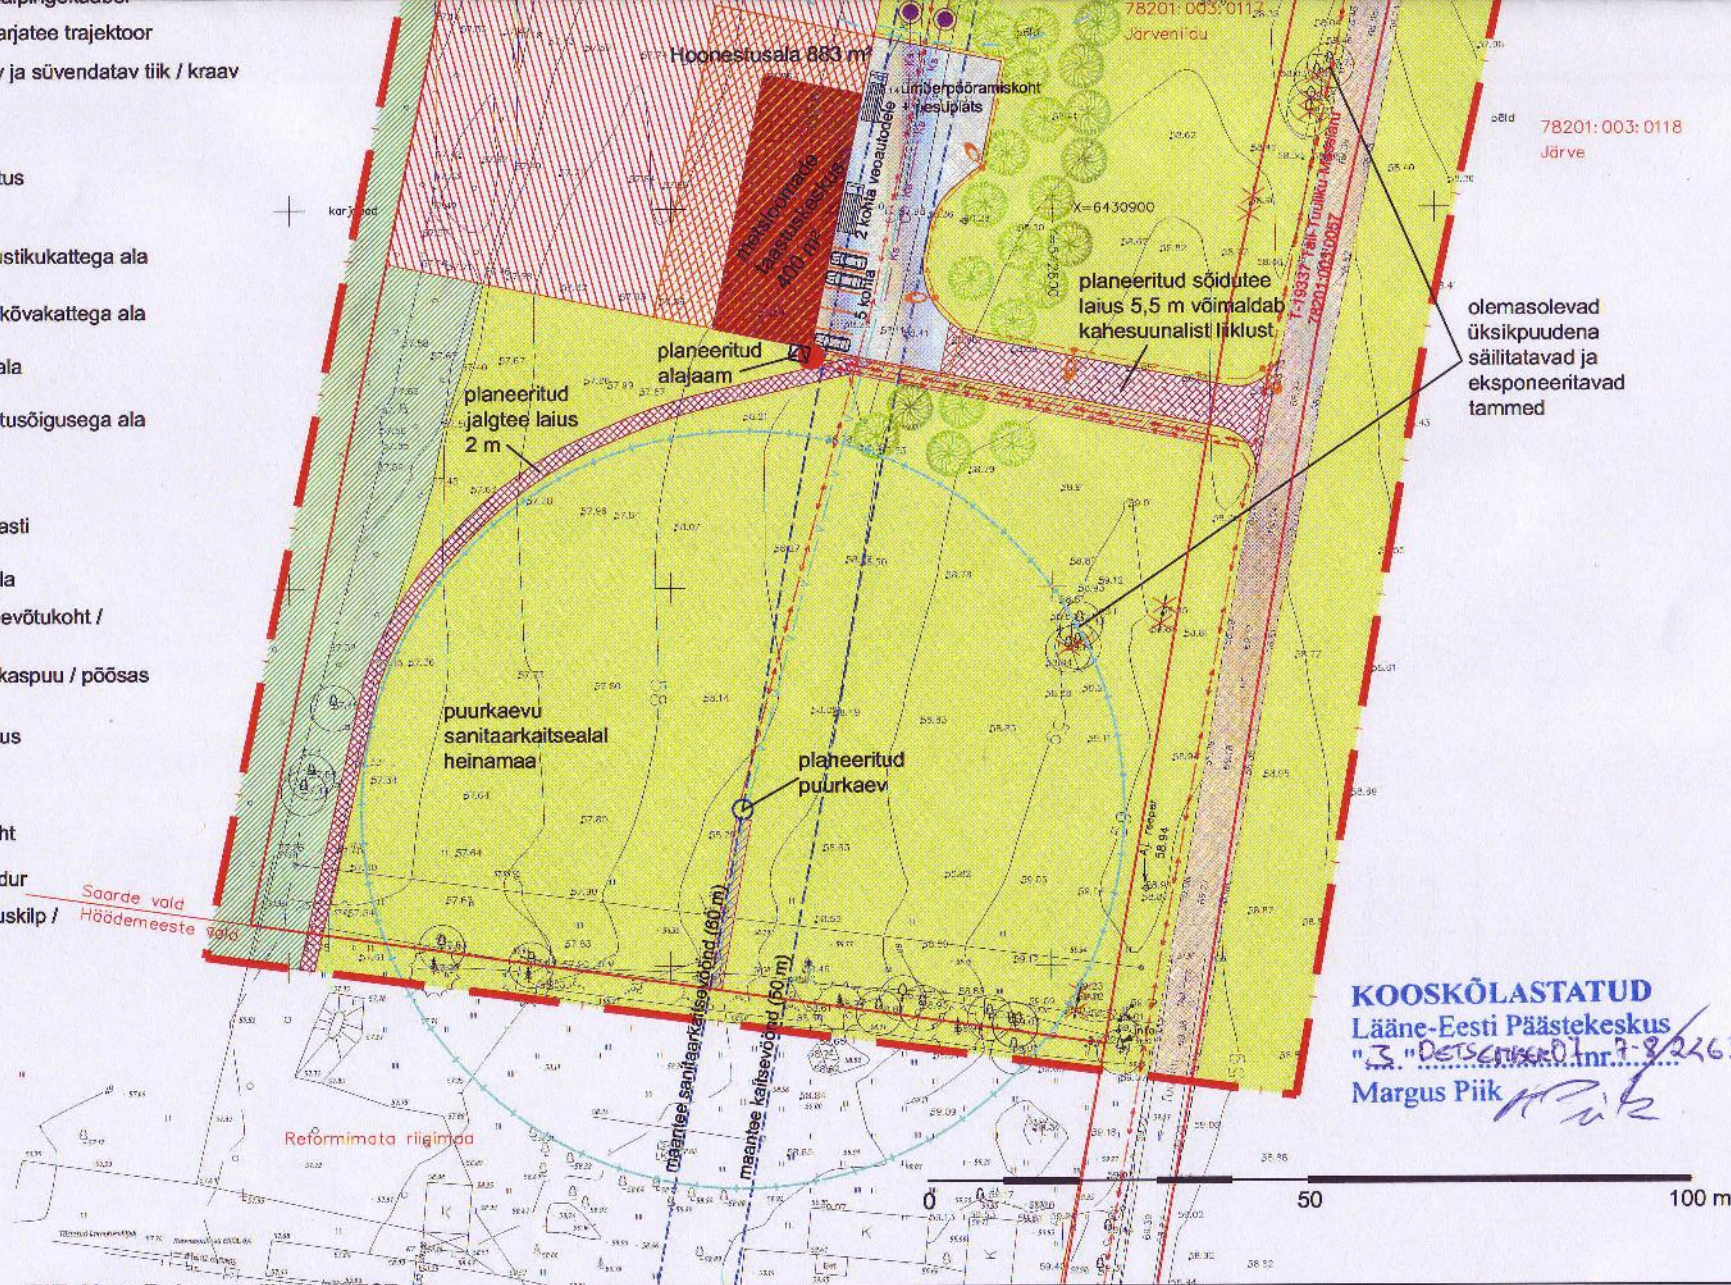

KOOSKÕLASTATUD
 Lääne-Eesti Päästkeskus
 "J. Detsner" nr 7-8/2463-2
 Margus Piik

Märkused:

1. Detailplaneeringu alusplaaniks on FIE Aivar Palumaa (litsents 567 MA) poolt koostatud digitaalne alusplaan täpsusastmega M 1:500, mõõdistatud 09.04.2007, töö nr A29-07GEO.
2. Nigula Looduskaitseala keskuse alusplaan on koostatud OÜ KLM Maakorraldusbüroo (litsents 334MA, 349MA-k) poolt, täpsusaste M 1:500, mõõdistatud 30.12.2005, töö nr 2075.
3. Planeeringuala piir on kaardi loetavuse huvides nihutatud selle tegelikust asukohast 5 m väljapoole.



Kobras AS Teguri 37b www.kobras.ee
 tel. 7300 310 Tartu 50107 kobras@kobras.ee

Planeerija
 Mihkel Lember

Assistent
 Piret Kullamaa

Kullamaa

Töö tellija

HÄÄDEMEESTE VALLAVALITSUS

Töö nimetus

JÄRVE KÜLASTUSALA DETAILPLANEERING

Juhataja
 Urmas Uri
 urmas@kobras.ee

Kaardi nimetus
 PLANEERINGU PÕHIKAART NR 3
 (ALA NR 2 - METSLOOMADE TAASTUSKESKUS)

Kuupäev
 10.10.2007

Kaart
 7

Kaarte
 7

Mõõtkava
 1:1000

Töö nr
 S 156

Lk
 24