


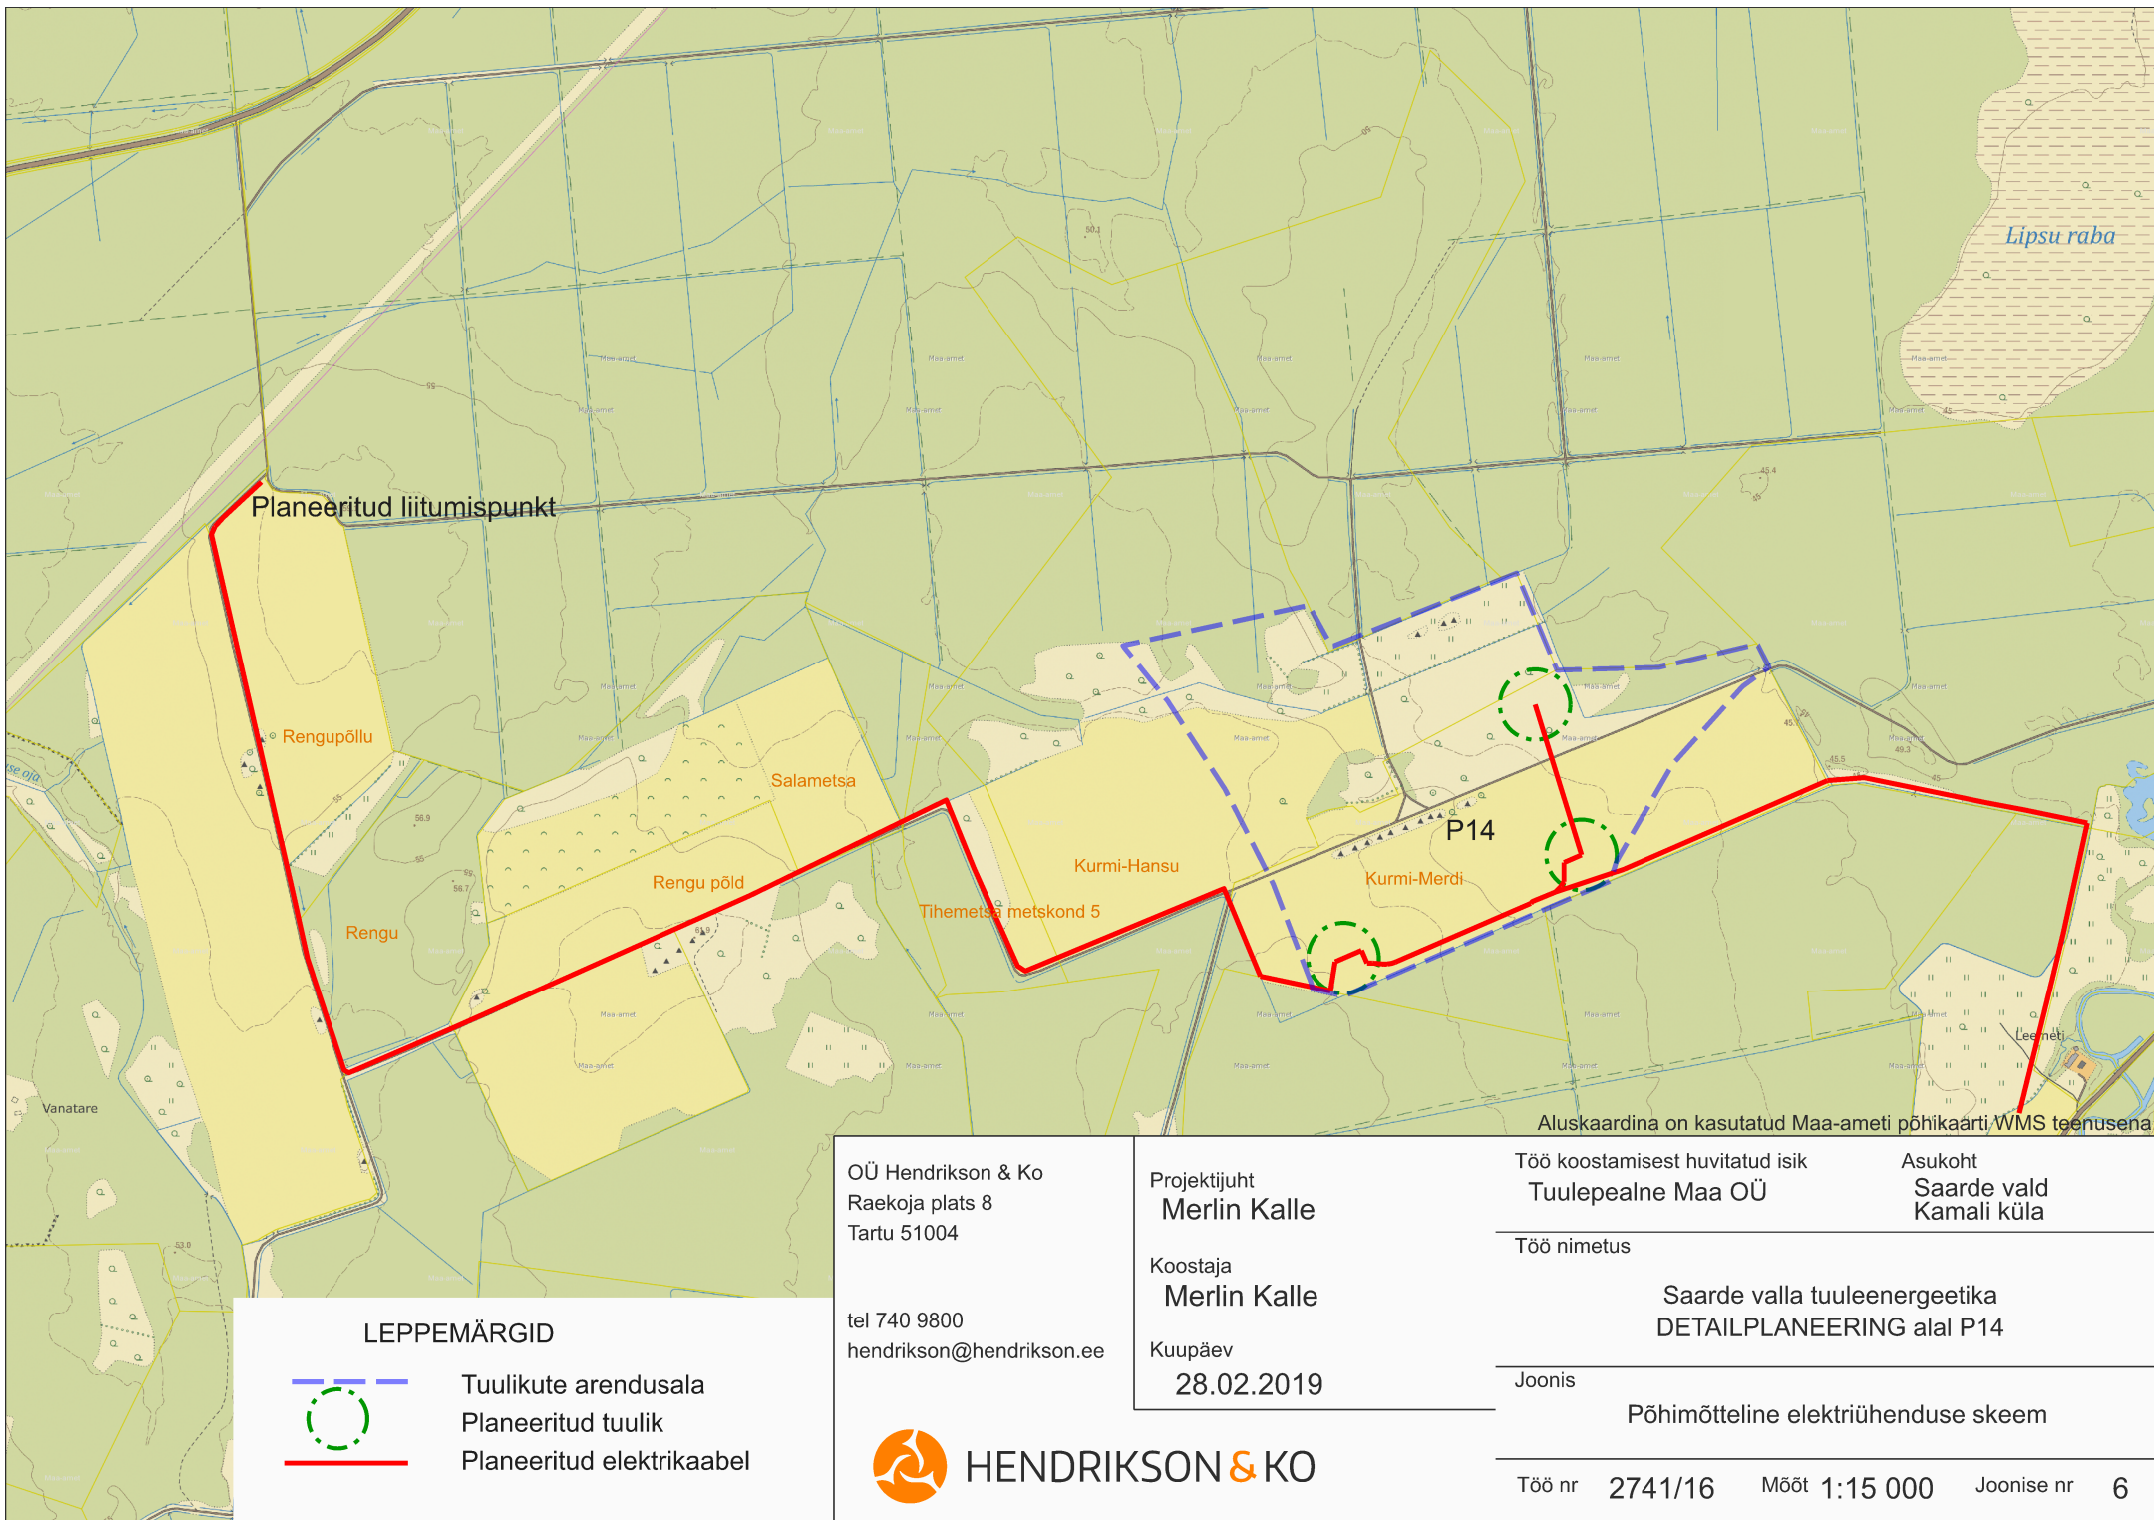

LEPPEMÄRGID

 Tuulikute arendusala
Planeeritud tuulik
Planeeritud elektrikaabel

OÜ Hendrikson & Ko
Raekoja plats 8
Tartu 51004

tel 740 9800
hendrikson@hendrikson.ee

Projektijuht
Merlin Kalle

Koostaja
Merlin Kalle

Kuupäev
28.02.2019

Töö koostamisest huvitatud isik
Tuulepealne Maa OÜ

Töö nimetus
**Saarde valla tuuleenergeetika
DETAILPLANEERING alal P14**

Joonis
Põhimõtteline elektriühenduse skeem