


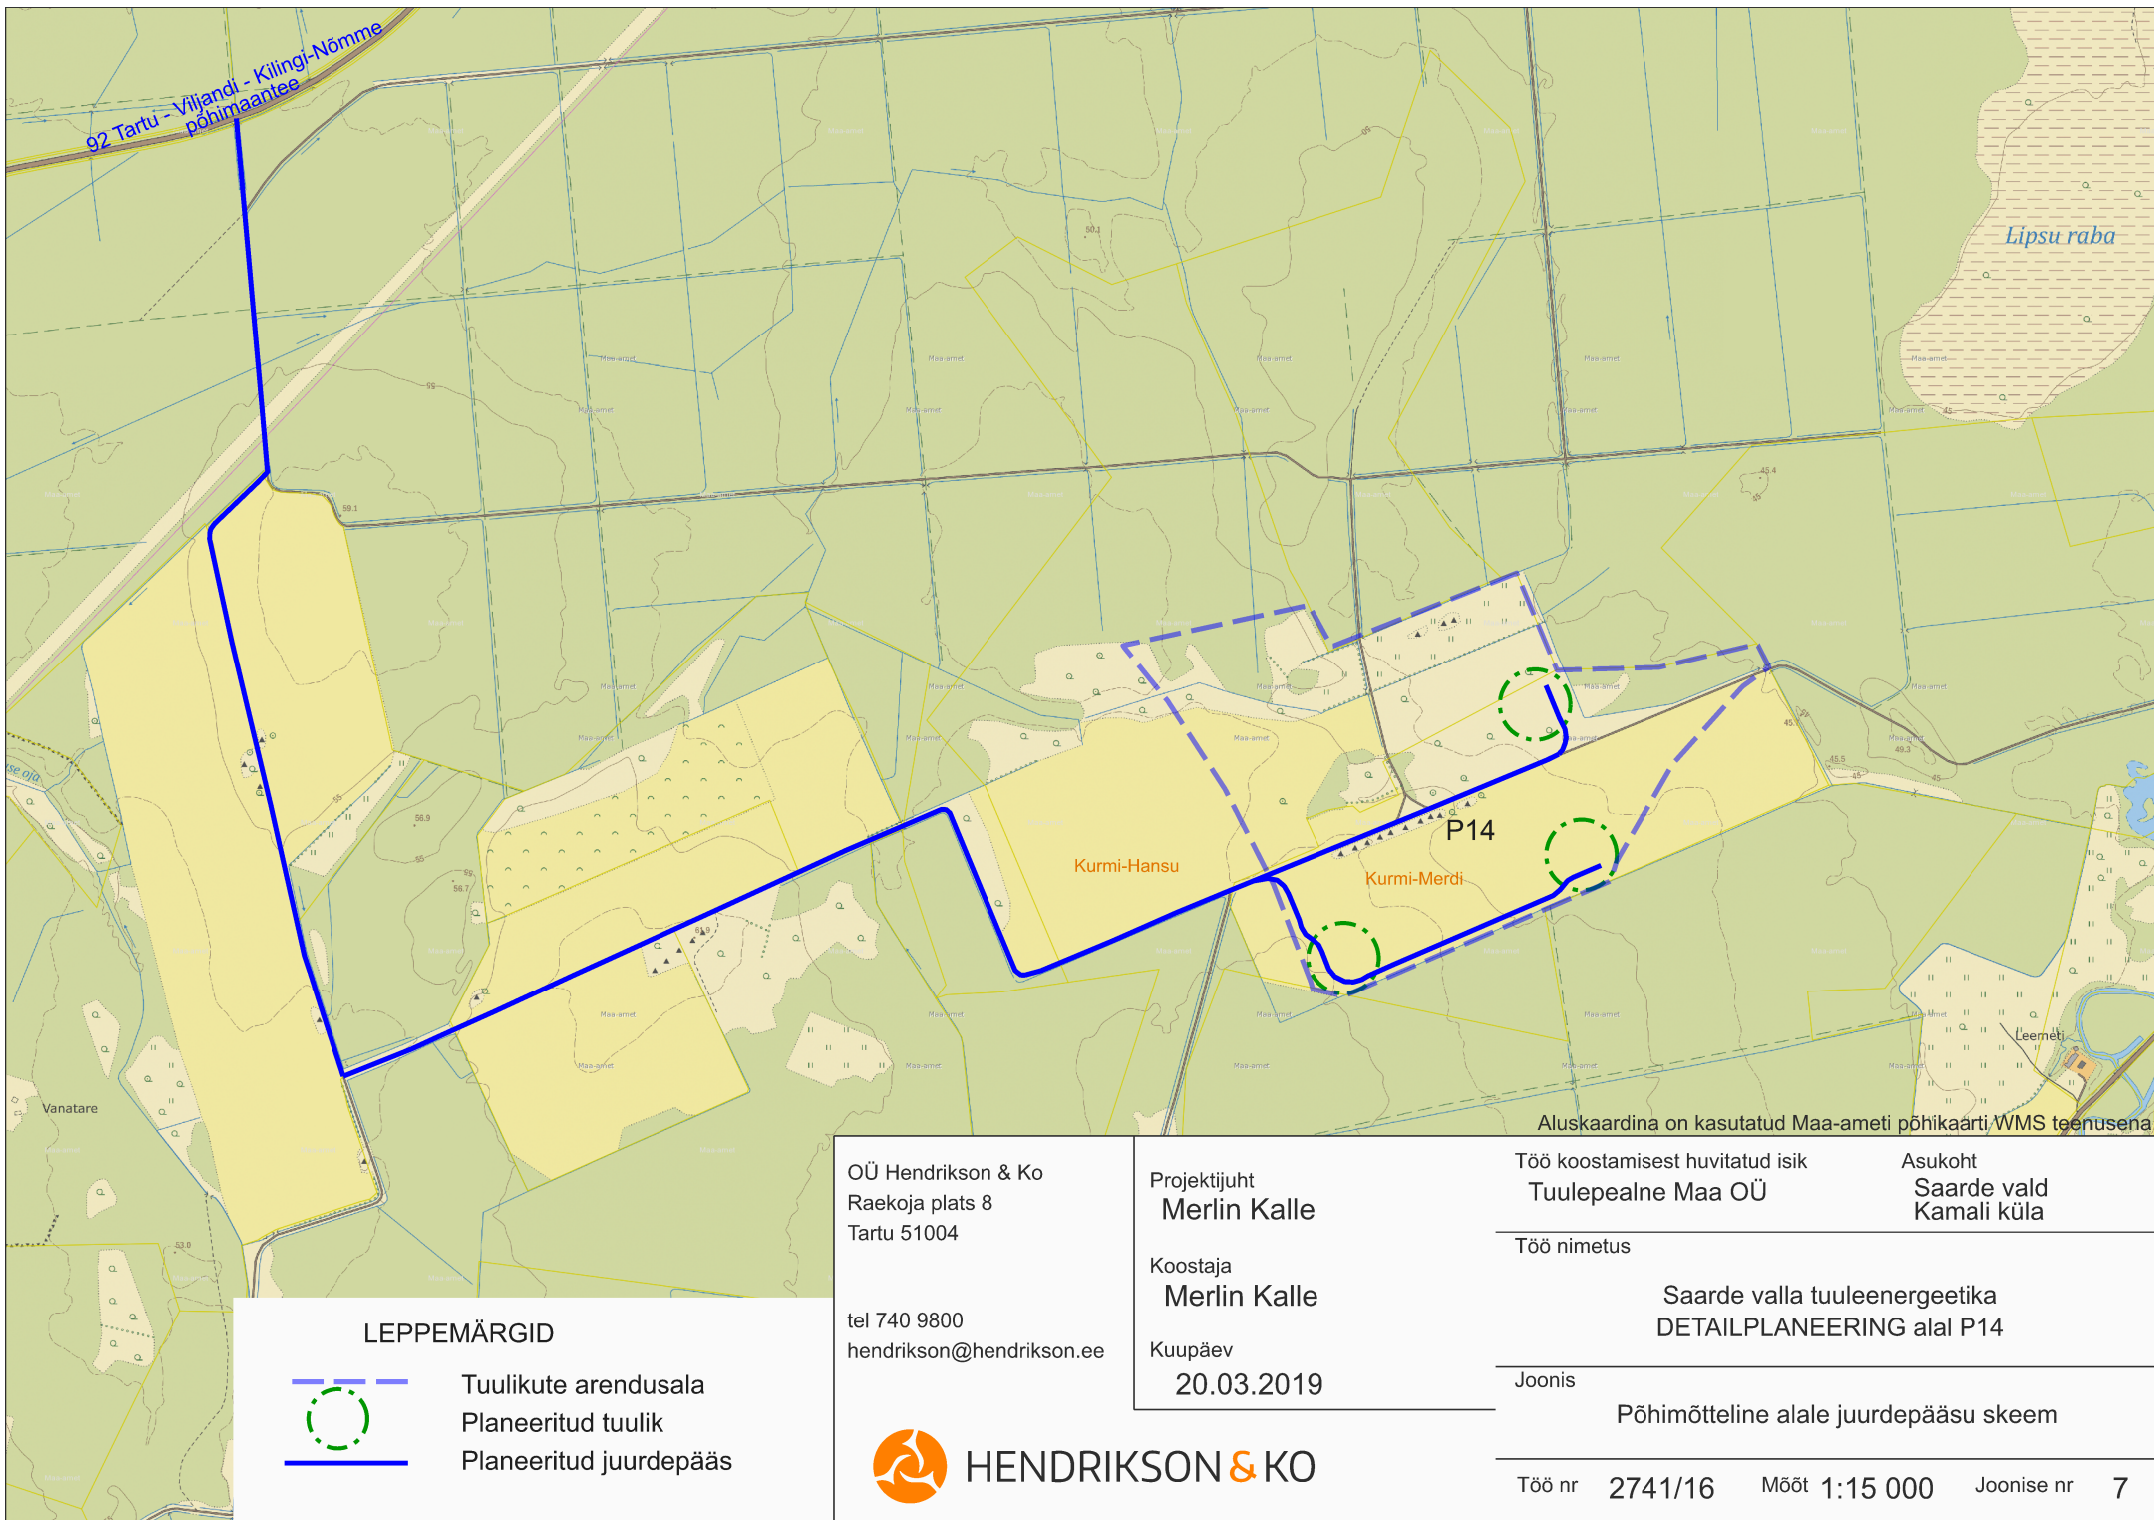

LEPPEMÄRGID



Tuulikute arendusala
Planeeritud tuulik
Planeeritud juurdepääs

OÜ Hendrikson & Ko
Raekoja plats 8
Tartu 51004

tel 740 9800
hendrikson@hendrikson.ee



HENDRIKSON & KO

Projektijuht
Merlin Kalle

Koostaja
Merlin Kalle

Kuupäev
20.03.2019

Töö koostamisest huvitatud isik
Tuulepealne Maa OÜ

Töö nimetus

Saarde valla tuuleenergeetika
DETAILPLANEERING alal P14

Joonis

Põhimõtteline alale juurdepääsu skeem

Asukoht
Saarde vald
Kamali küla

Töö nr 2741/16 Mõõt 1:15 000 Joonise nr 7