


Kilingi-Nõmme 330 kV alajaama detailplaneering

Kruntide moodustamise skeem

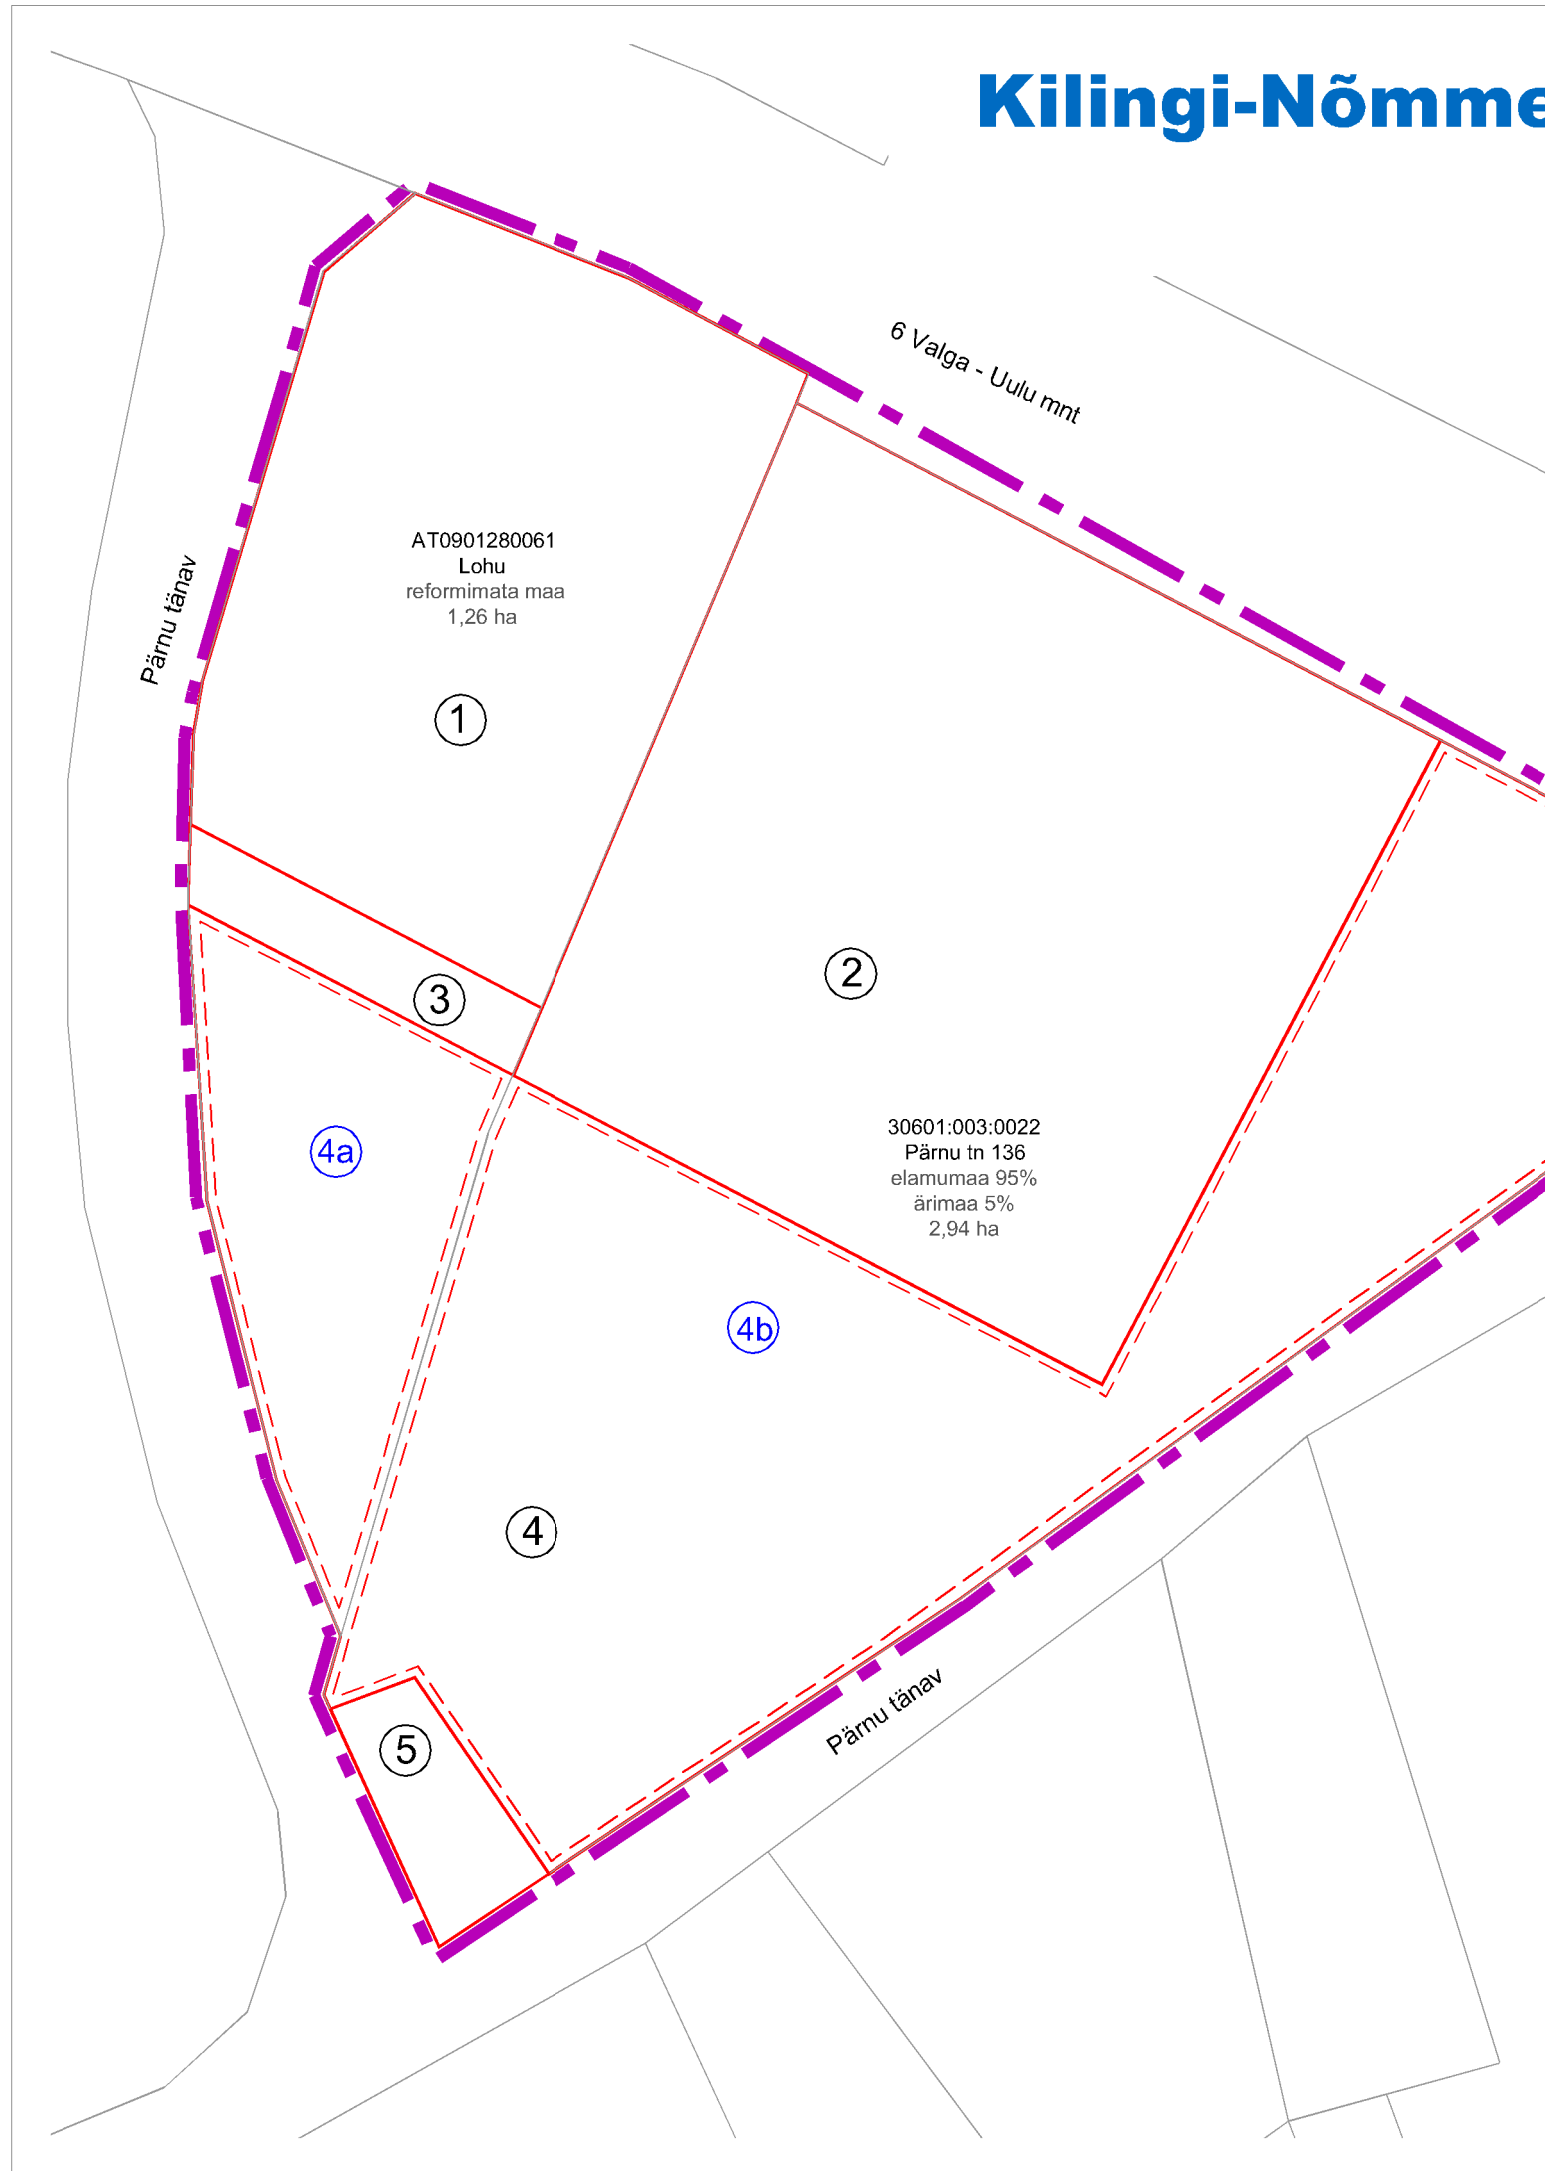

LEPPEMÄRGID

- Planeeritava maa-ala piir
- Katastriüksuse piir
- Moodustatava krundi piir
- Ajutise krundi piir
- Moodustatava krundi pos. nr
- Ajutise krundi pos. nr

Märkused:

Joonise loetavuse parandamiseks on planeeringuala piiri nihutatud olemasolevate katastriüksuste piiridest eemale. Lisaks on ajutiste kruntide piire nihutatud moodustavate kruntide piiridest eemale.

ANDMED KRUNTIDE MOODUSTAMISEKS

Pos nr	Krundi aadress / aadressi ettepanek	Krundi planeeritud sihtotstarve (katastriüksuse liikide kaupa)	Krundi planeeritud suurus m ²	Ajutise krundi Pos nr	Moodustatakse katastriüksustest või riigimaale	Liidetavate-lahutatavate osade suurus m ²	Liidetavate-lahutatavate osade senine sihtotstarve
1	Lohu	M 100%	8040	-	reformimata riigimaa	8040	-
2	Pärnu tn 136b	T 100%	13 825	-	30601:003:0022	-13 825	E 95%/Ä 5%
3	Alajaama tee	LT 100%	755	-	reformimata riigimaa	755	-
4	Pärnu tn 136	E 100%	18 635	4a	reformimata riigimaa	+3805	-
				4b	30601:003:0022	14 830	E 95%/Ä 5%
5	Pärnu tn 136a	Ä 100%	745	-	30601:003:0022	-745	E 95%/Ä 5%

Planeering

Kilingi-Nõmme 330 kV alajaama detailplaneering

Joonise nimetus

Kruntide moodustamise skeem

Planeerija

SKEPAST & PUHKIM

Skepast&Puhkim OÜ
Laki 34
12915 Tallinn
EESTI
Tel. +372 664 5808
Faks. +372 664 5818
info@skpk.ee

Tellija

Saarde Vallavalitsus
Nõmme 22
86304 Kilingi-Nõmme
EESTI
Tel. +372 449 0135
info@saarde.ee

Elering AS

Laki 24
12915 Tallinn
EESTI
Tel. +372 715 1222
info@elering.ee

Projekti juht

Triin Lepland

Planeerija

Hendrik Puhkim

Tehnik

Kati Kraavi

Stadium

DP

Kuupäev

19.10.2016

Mõõtkava

Projekti nr

2016-0007

Joonise nr

5