


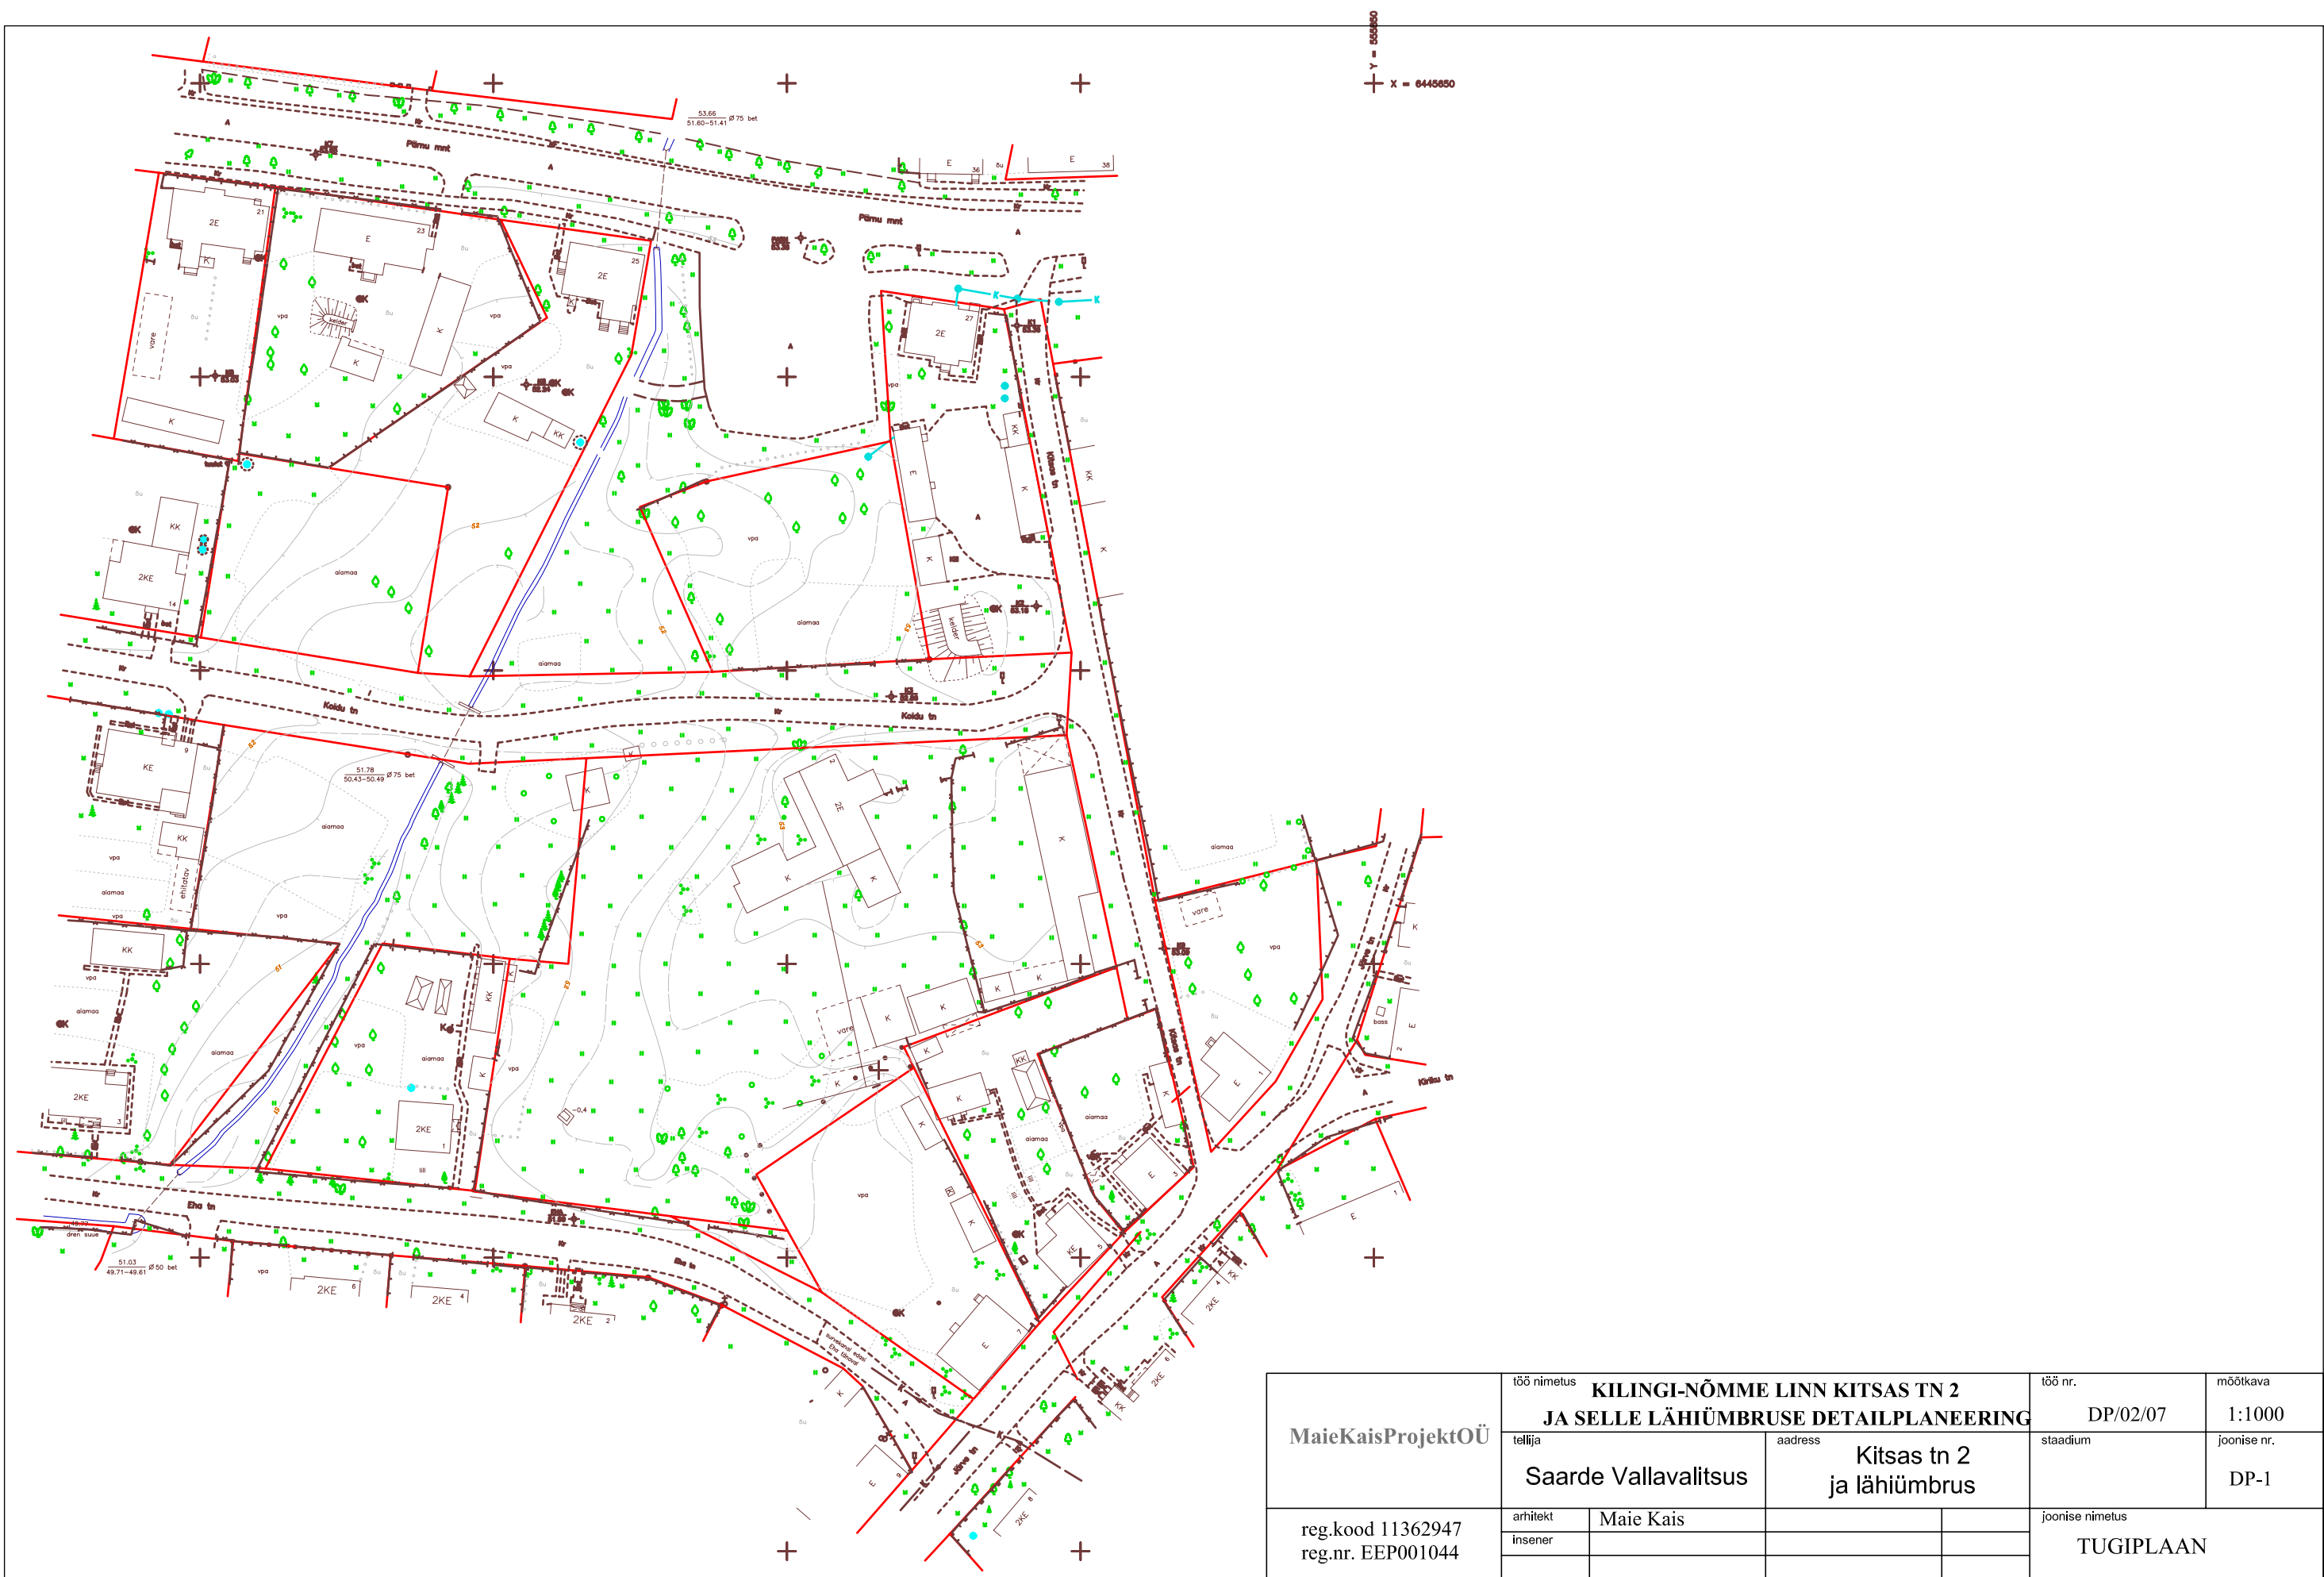

MaieKaisProjektOÜ	155 nimetus KILINGI-NÕMME LINN KITSAS TN 2 JA SELLE LÄHIÜMBRUSE DETAILPLANEERING		156 nr. DP/02/07	mõõtkava 1:1000
	156 nimetus Saarde Vallavalitsus	aadress Kitsas tn 2 ja lähiümbrus	staadium	joonise nr. DP-1
	reg.kood 11362947 reg.nr. EEP001044	arhitekt Insener Maie Kais	joonise nimetus TUGIPLAAN	