


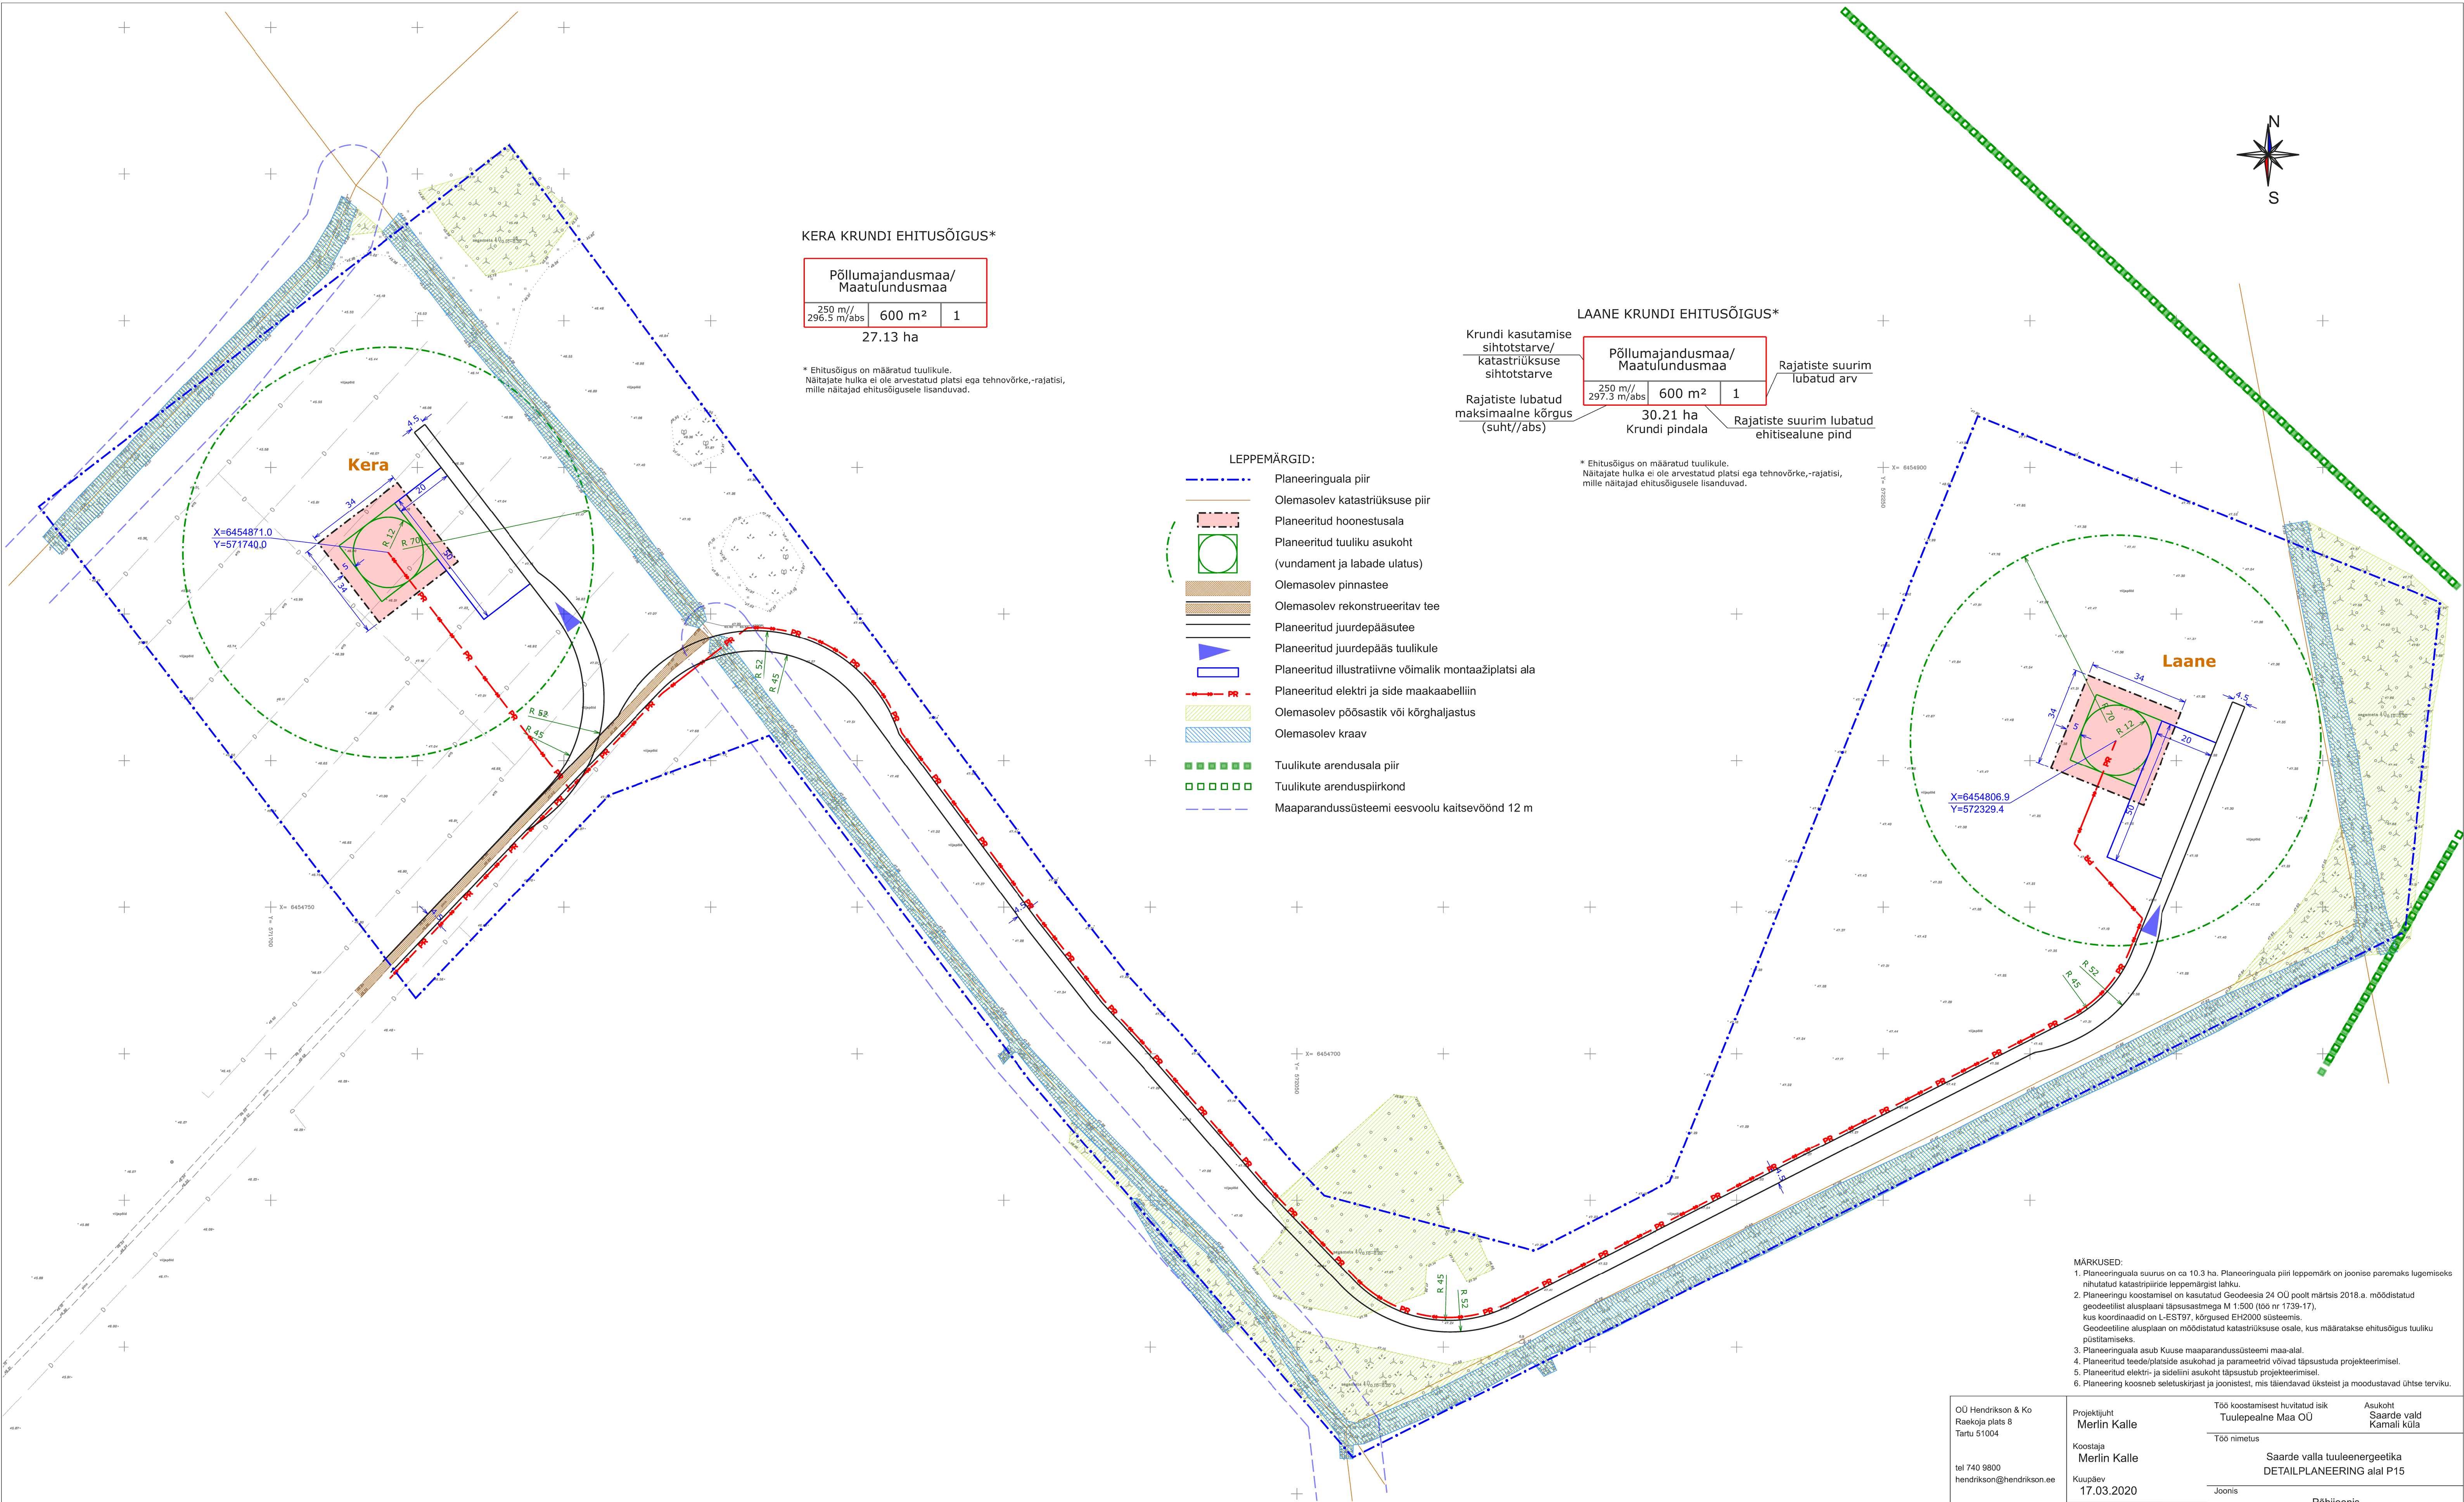

KERA KRUNDI EHITUSÕIGUS*

Põllumajandusmaa/ Maatulundusmaa		
250 m// 296.5 m/abs	600 m²	1
27.13 ha		

* Ehitusõigus on määratud tuulikule.
Näitajate hulka ei ole arvestatud platsi ega tehnovõrke,-rajatisi,
mille näitajad ehitusõigusele lisanduvad.

LAANE KRUNDI EHITUSÕIGUS*

Põllumajandusmaa/ Maatulundusmaa		
250 m// 297.3 m/abs	600 m²	1
30.21 ha		

Rajatiste suurim lubatud arv

Rajatiste suurim lubatud ehitisealune pind

* Ehitusõigus on määratud tuulikule.
Näitajate hulka ei ole arvestatud platsi ega tehnovõrke,-rajatisi,
mille näitajad ehitusõigusele lisanduvad.

LEPPEMÄRGID:

- Planeeringuala piir
- Olemasolev katastriüksuse piir
- Planeeritud hoonestusala
- Planeeritud tuuliku asukoht (vundament ja labade ulatus)
- Olemasolev pinnastee
- Olemasolev rekonstrueeritav tee
- Planeeritud juurdepääsutee
- Planeeritud juurdepääs tuulikule
- Planeeritud illustratiivne võimalik montaažiplatsi ala
- Planeeritud elektri ja side maakaabelliin
- Olemasolev põõsastik või kõrghaljastus
- Olemasolev kraav
- Tuulikute arendusala piir
- Tuulikute arenduspiirkond
- Maaparendussüsteemi eesvoolu kaitsevöönd 12 m

MÄRKUSED:

- Planeeringuala suurus on ca 10.3 ha. Planeeringuala piiri leppemärk on joonise paremaks lugemiseks nihutatud katastripiiride leppemärgist lahku.
- Planeeringu koostamisel on kasutatud Geodeesia 24 OÜ poolt märtsis 2018.a. mõõdistatud geodeetilist alusplaanit täpsusastmega M 1:500 (töö nr 1739-17), kus koordinaadid on L-EST97, kõrgused EH2000 süsteemis. Geodeetiline alusplaan on mõõdistatud katastriüksuse osale, kus määratakse ehitusõiguse tuuliku püstitamiseks.
- Planeeringuala asub Kuuse maaparendussüsteemi maa-alal.
- Planeeritud teede/platside asukohad ja parameetrid võivad täpsustada projekteerimisel.
- Planeeritud elektri- ja sideliini asukoht täpsustub projekteerimisel.
- Planeering koosneb seletuskirjast ja joonistest, mis täiendavad üksteist ja moodustavad ühtse terviku.

OÜ Hendrikson & Ko
Raekoja plats 8
Tartu 51004

tel 740 9800
hendrikson@hendrikson.ee

Projekti juht
Merlin Kalle

Koostaja
Merlin Kalle

Kuupäev
17.03.2020

Töö koostamisest huvitatud isik
Tuulepealne Maa OÜ

Töö nimetus

Saarde valla tuuleenergeetika
DETAILPLANEERING alal P15

Asukoht
Saarde vald
Kamali küla

Põhijoonis