
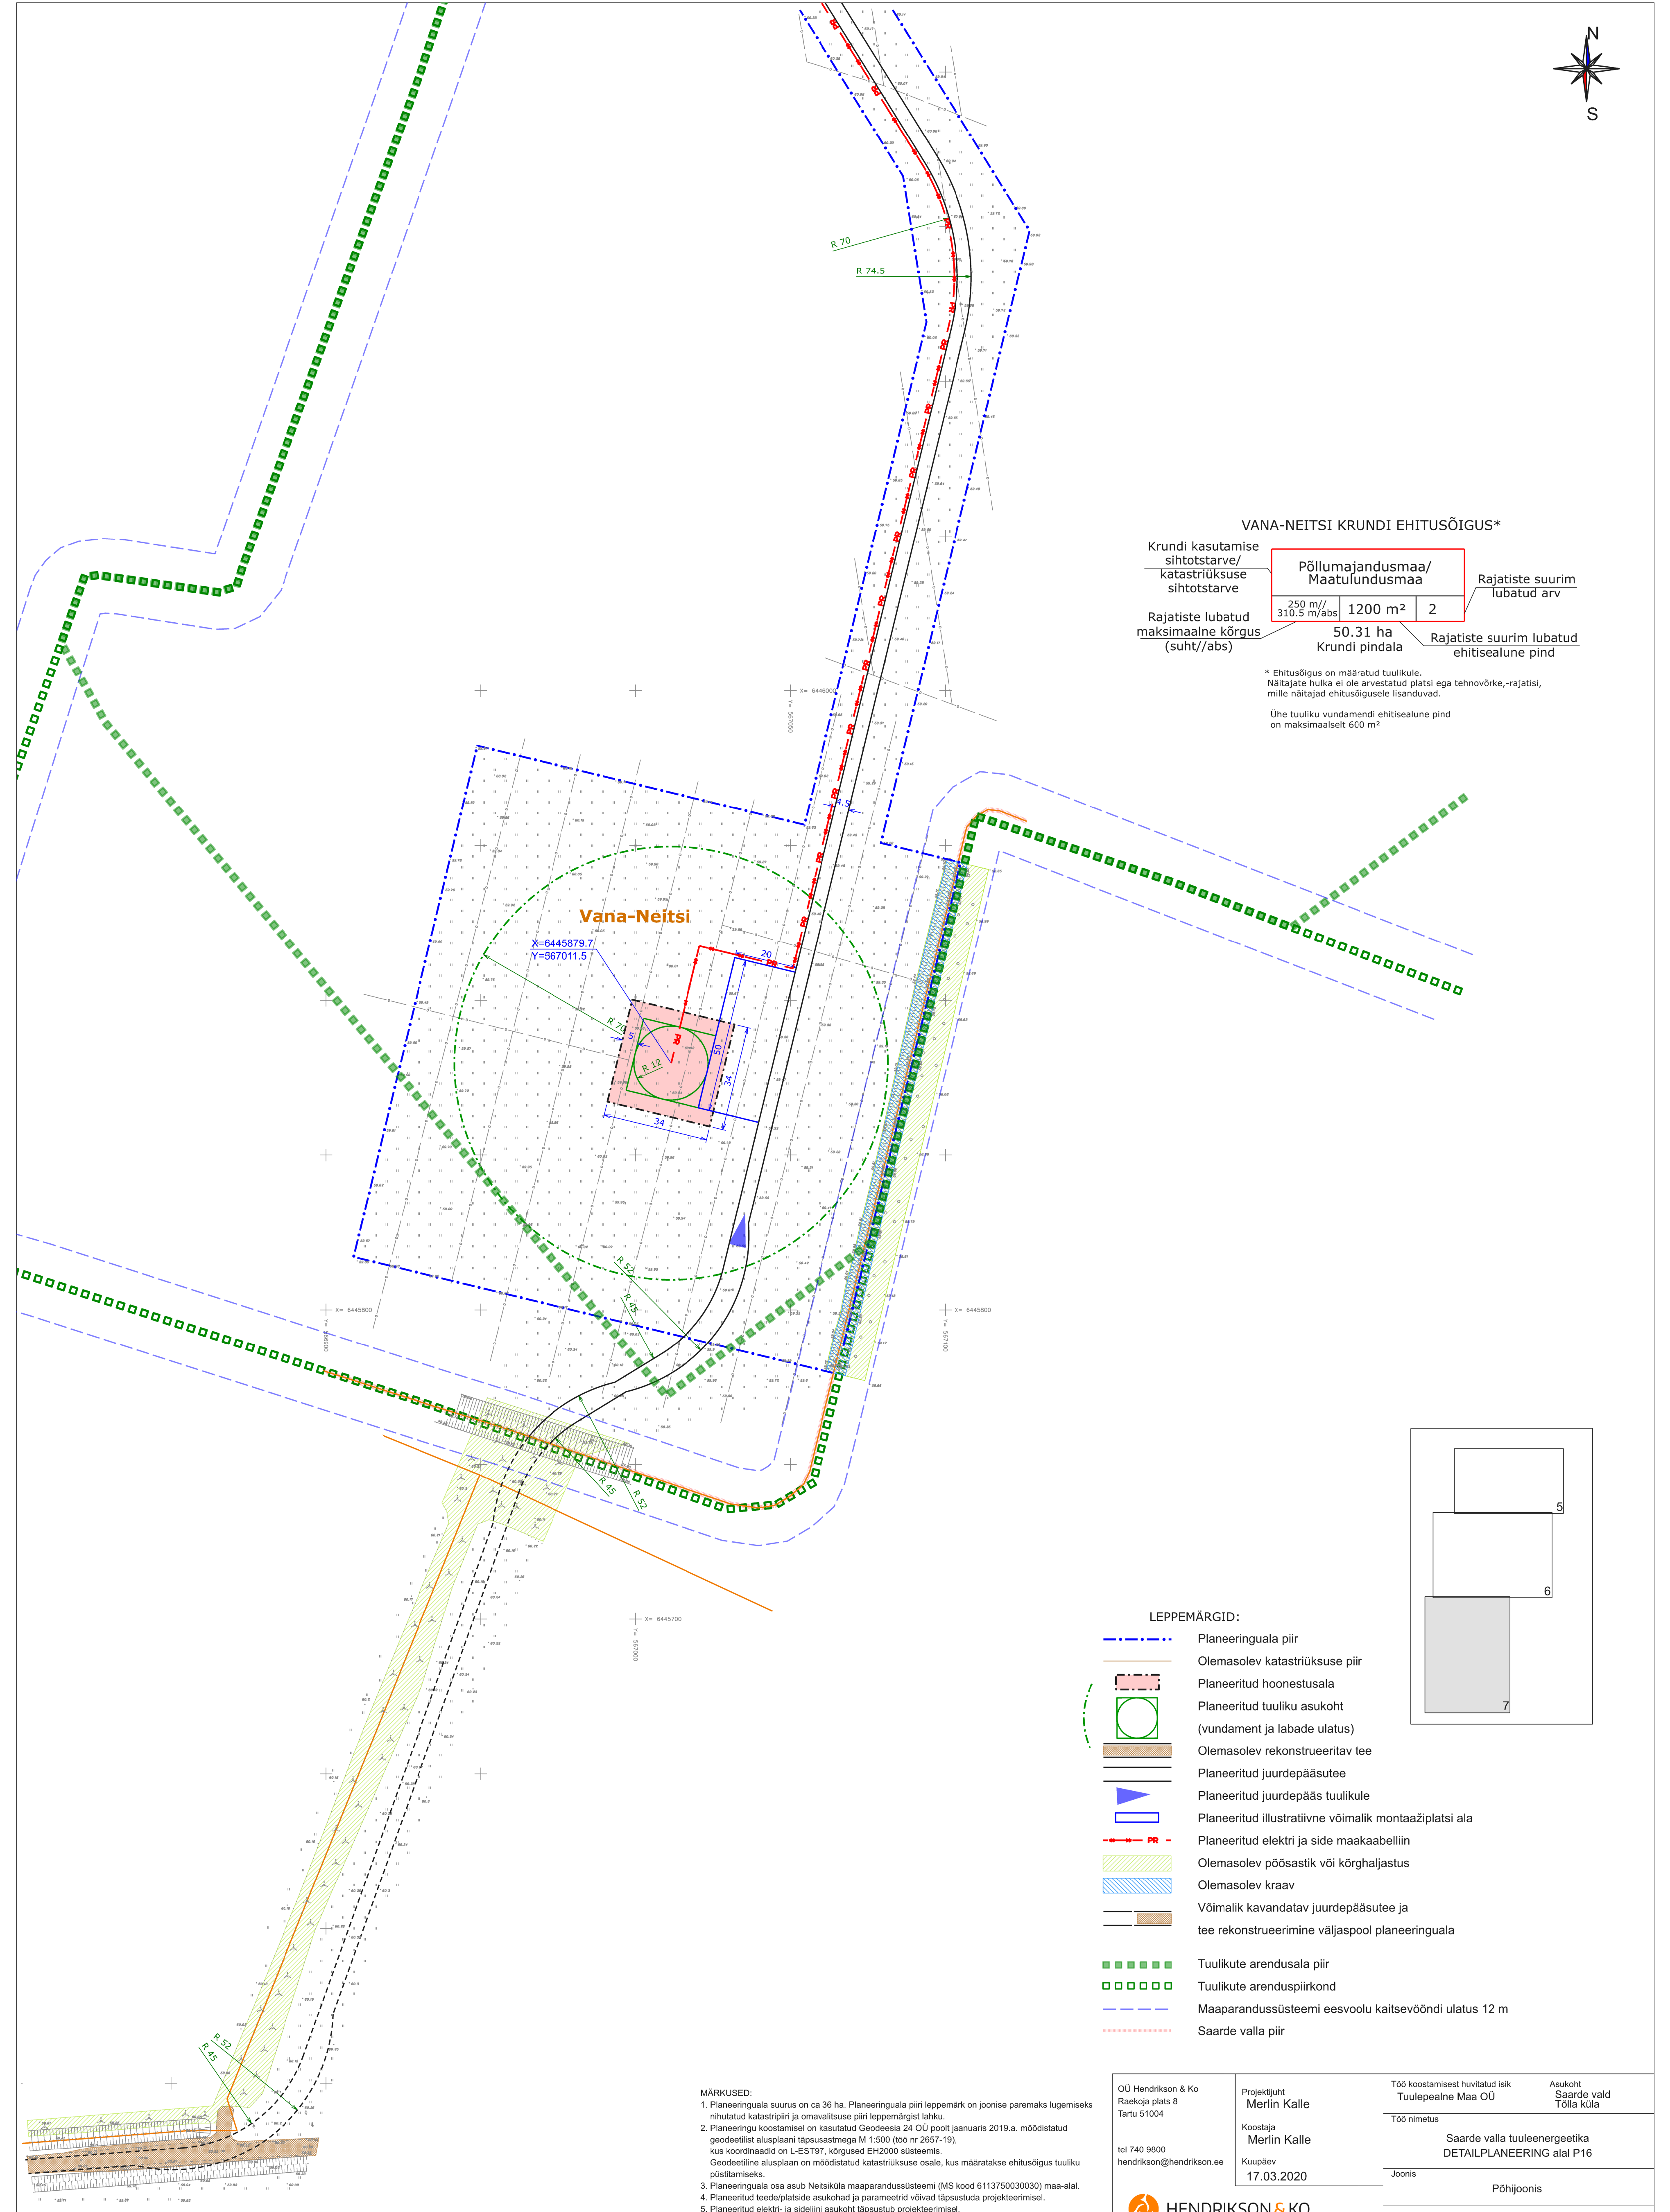


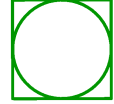

Rajatiste suurim lubatud
ehitisealune pind

Ühe tuuliku vundamendi ehitisealune pind on maksimaalselt 600 m²

	Planeeringuala piir
	Olemasolev katastriüksuse piir
	Planeeritud hoonestusala
	Planeeritud tuulikui asukoht
	(vundament ja labade ulatus)
	Olemasolev rekonstrueeritav tee
	Planeeritud juurdepääsutee
	Planeeritud juurdepääs tuulikule
	Planeeritud illustratiivne võimalik montaažplatsi ala
	Planeeritud elektri ja side maakaabelliin
	Olemasolev põosastik või kõrghaljastus
	Olemasolev kraav
	Võimalik kavandatav juurdepääsutee ja
	tee rekonstrueerimine väljaspool planeeringuala
	Tuulikute arendusala piir
	Tuulikute arenduspiirkond
	Maaparandussüsteemi eesvoolu kaitsevööndi ulatus 12 m
	Saarde valla piir

1. Planeeringu suurus on ca 36 ha. Planeeringu alust liipemärk on joonise paremaks lugemiseks nihutatud katastripiiri ja omavalitsuse piiri leppemärgist lahku.
2. Planeeringu koostamisel on kasutatud Geodeesia 24.00 püüd jaanuaris 2019.a. mõõdistatud geodeetilist alusplaanit täpsusastmaga M 1:500 (töö nr A657-19), kus koordinaadid on L-EST97, kõrgused EH2000 süsteemis.
3. Geodeetilise alusplaan on mõõdistatud katastrikutsuse osale, kus määratakse ehitusloos tulla ku püstistamiseks.
4. Planeeringu koostaja asub Neliiska maaomavalitsuse territooriumil (MS kod 6113750030030) maa-alal.
5. Planeeringu teede/platside asukoht ja parameetrid võivad vastavalt vajadusele projekteerimisel.
6. Planeeringu elektri- ja sideliini asukoht täpsustub projekteerimisel.
7. Planeering koostatakse seeläbi ja joonistist, mis täiendavad üksteist ja moodustavad ühtse teema.

 HENDRIKSON & KO

Kuupäev
17.03.2020

Saarde valla tuuleenergeetika
DETAILPLANEERING alal P16

Joonis

Põhijoonis

Töö nr	2741/16	Mööd	1.1000	Joonise nr	7
--------	---------	------	--------	------------	---