
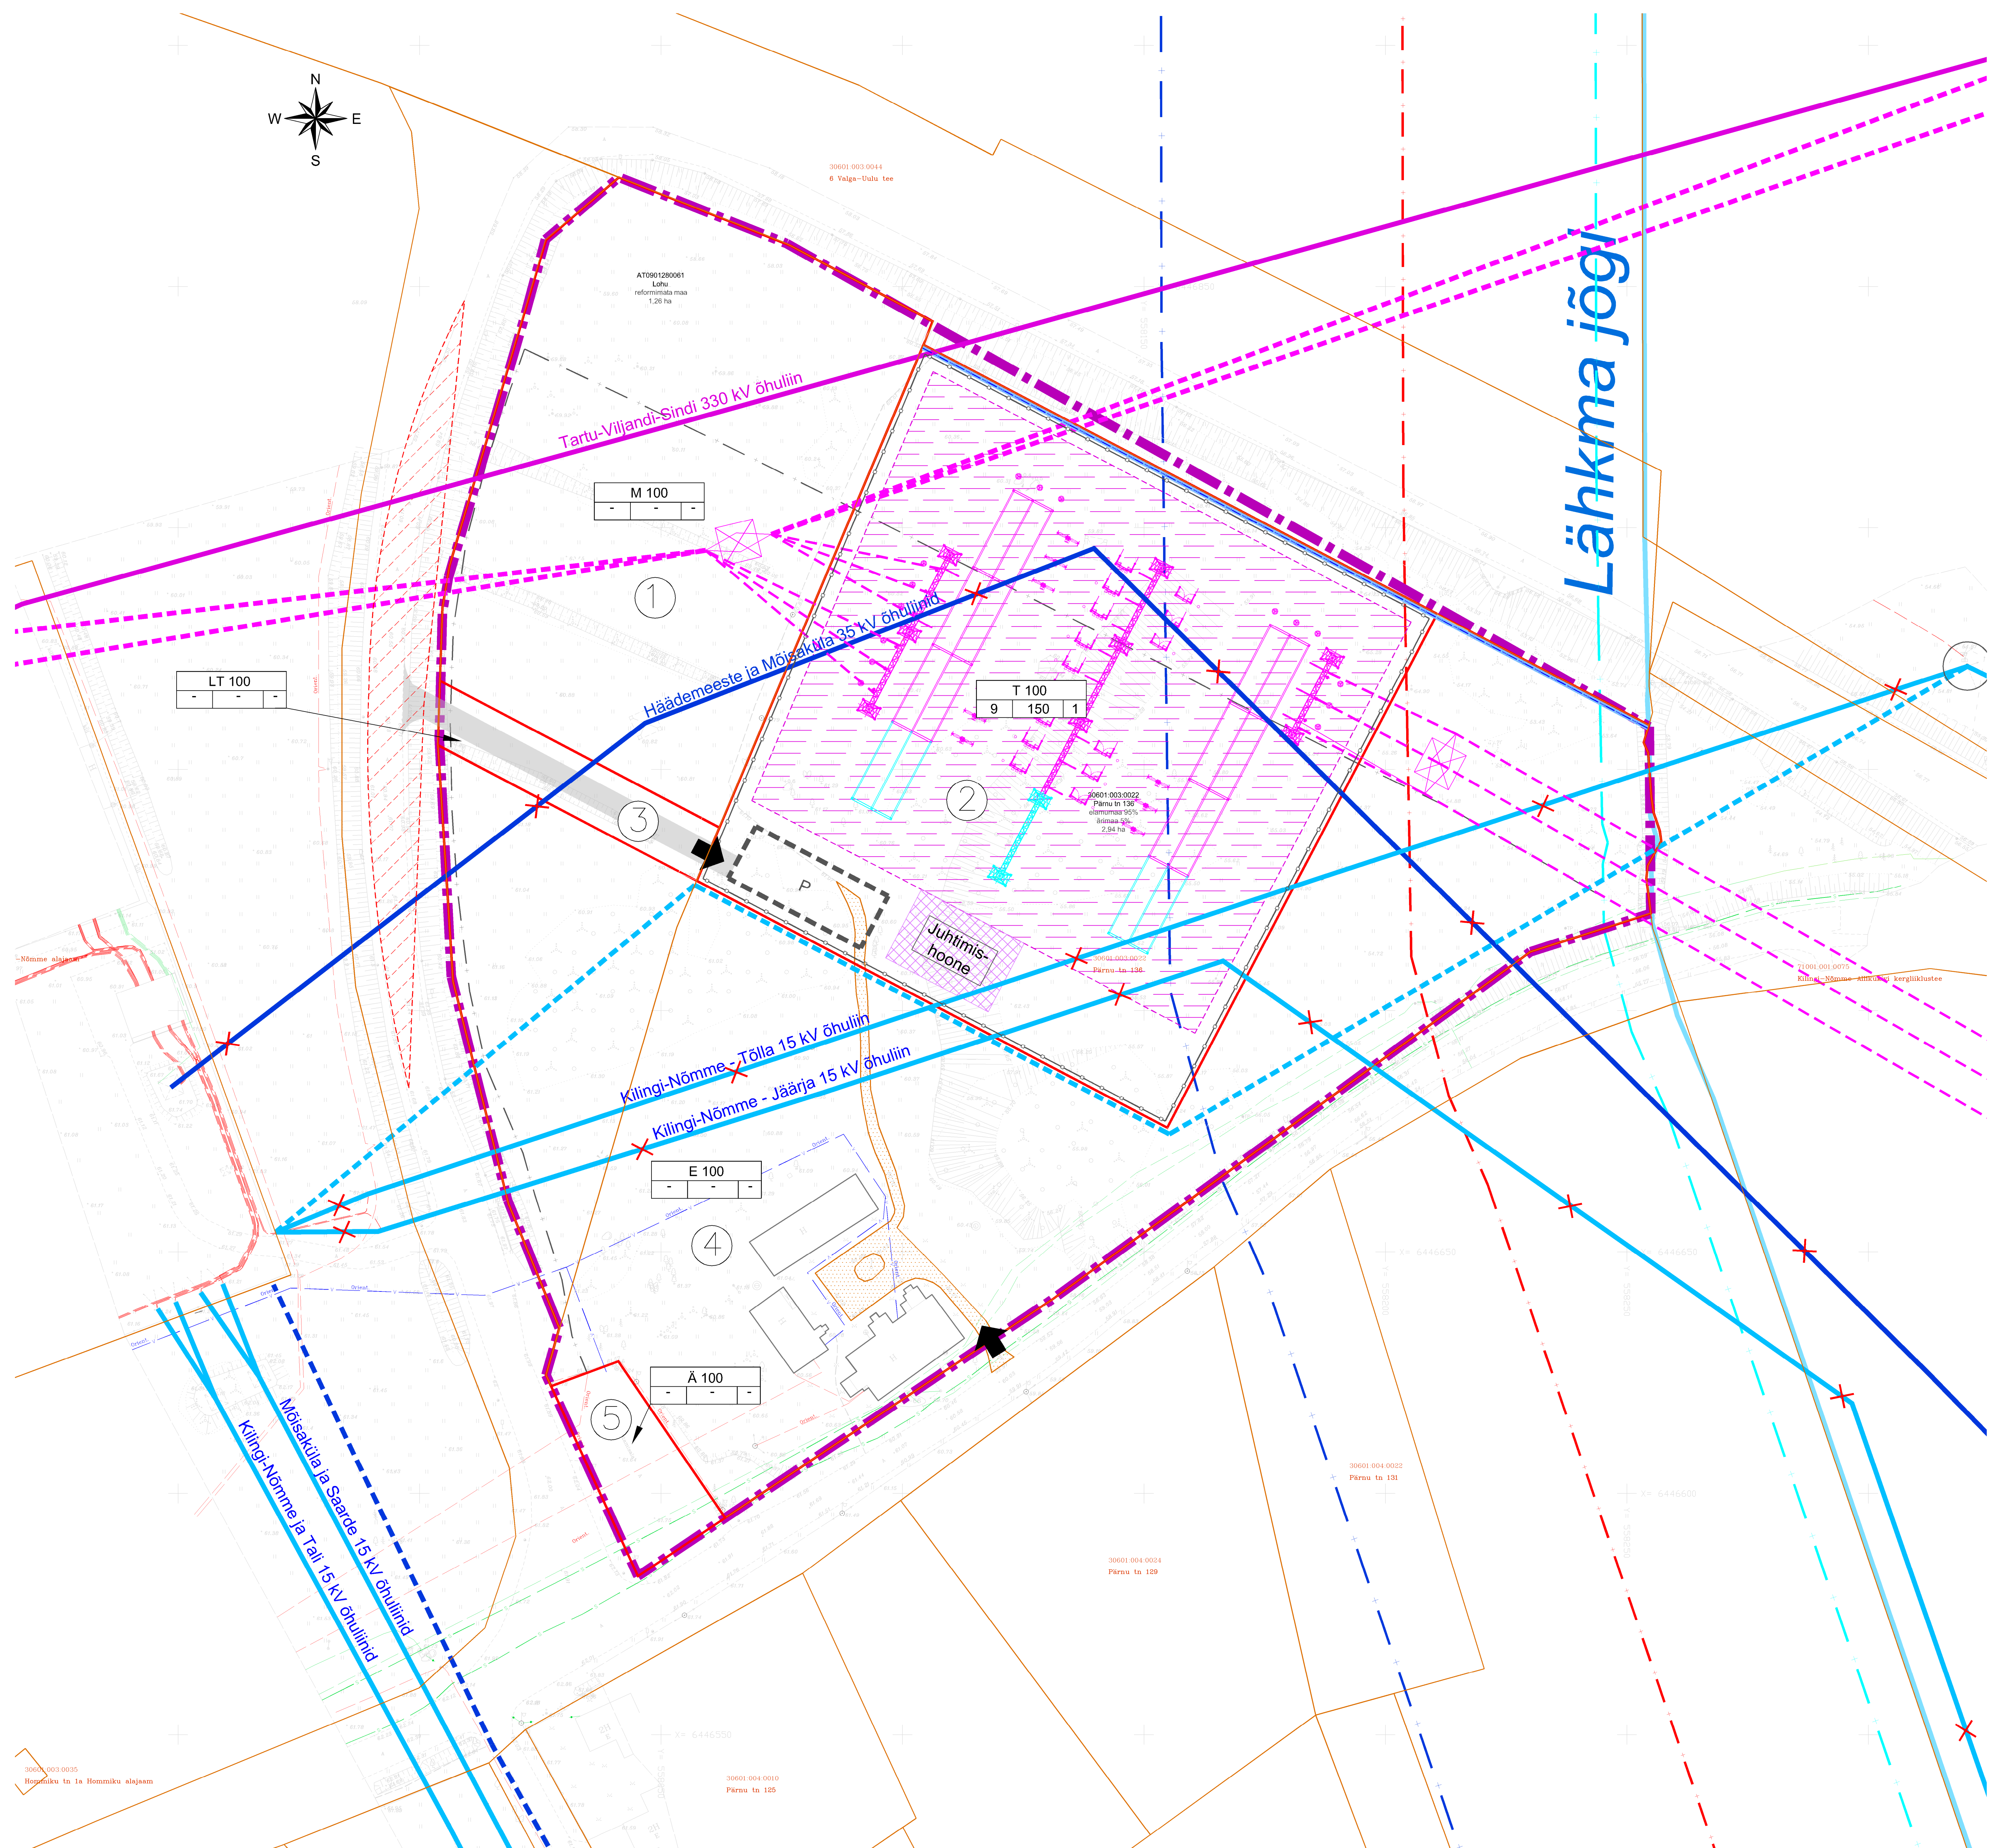
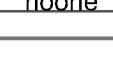


Põhijoonis

M 1:500

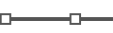

	Juhimis- hoone	Hoone pildirõõms
		Olemasolev hoone
		Hoonestusala
		Ehitusala
		Planeeritav piirdead
		Maantee kaitsevöönd
		Nähtavuskolmnurk
		Planeeritav Juurdepääsutee
		Planeeritav parkimisala
		Postisooni number
		Juurdepääs krundile

[illegible]