


Kilingi-Nõmme 330 kV alajaama detailplaneering

Õhuliinide ümberpaigutamise skeem

M 1:2000

LEPPEMÄRGID

- Planeeritava maa-ala piir
- Katastriliskuse piir
- Moodustatava krundi piir
- 330 kV õhuliin
- 15 kV elektriliin
- Likvideeritav 35 kV elektriliin
- Perspektiivne 2x35(110) kV maakaabeliini ja perspektiivne 15(20) kV kaabikanalisatsioon
- Perspektiivne 2x35(110) kV õhuliin
- Perspektiivne 15(20) kV maakaabeliini ja kaabikanalisatsioon
- Planeeritav 330 kV õhuliin
- Planeeritav 330 õhuliini sisseviki alajaama
- Õhuliinimast koos järjekorranumbriaga
- Planeeritav õhuliini mast
- Tänavavalgustuse maakaabeliini
- Veevass
- Siderass
- Jõgi

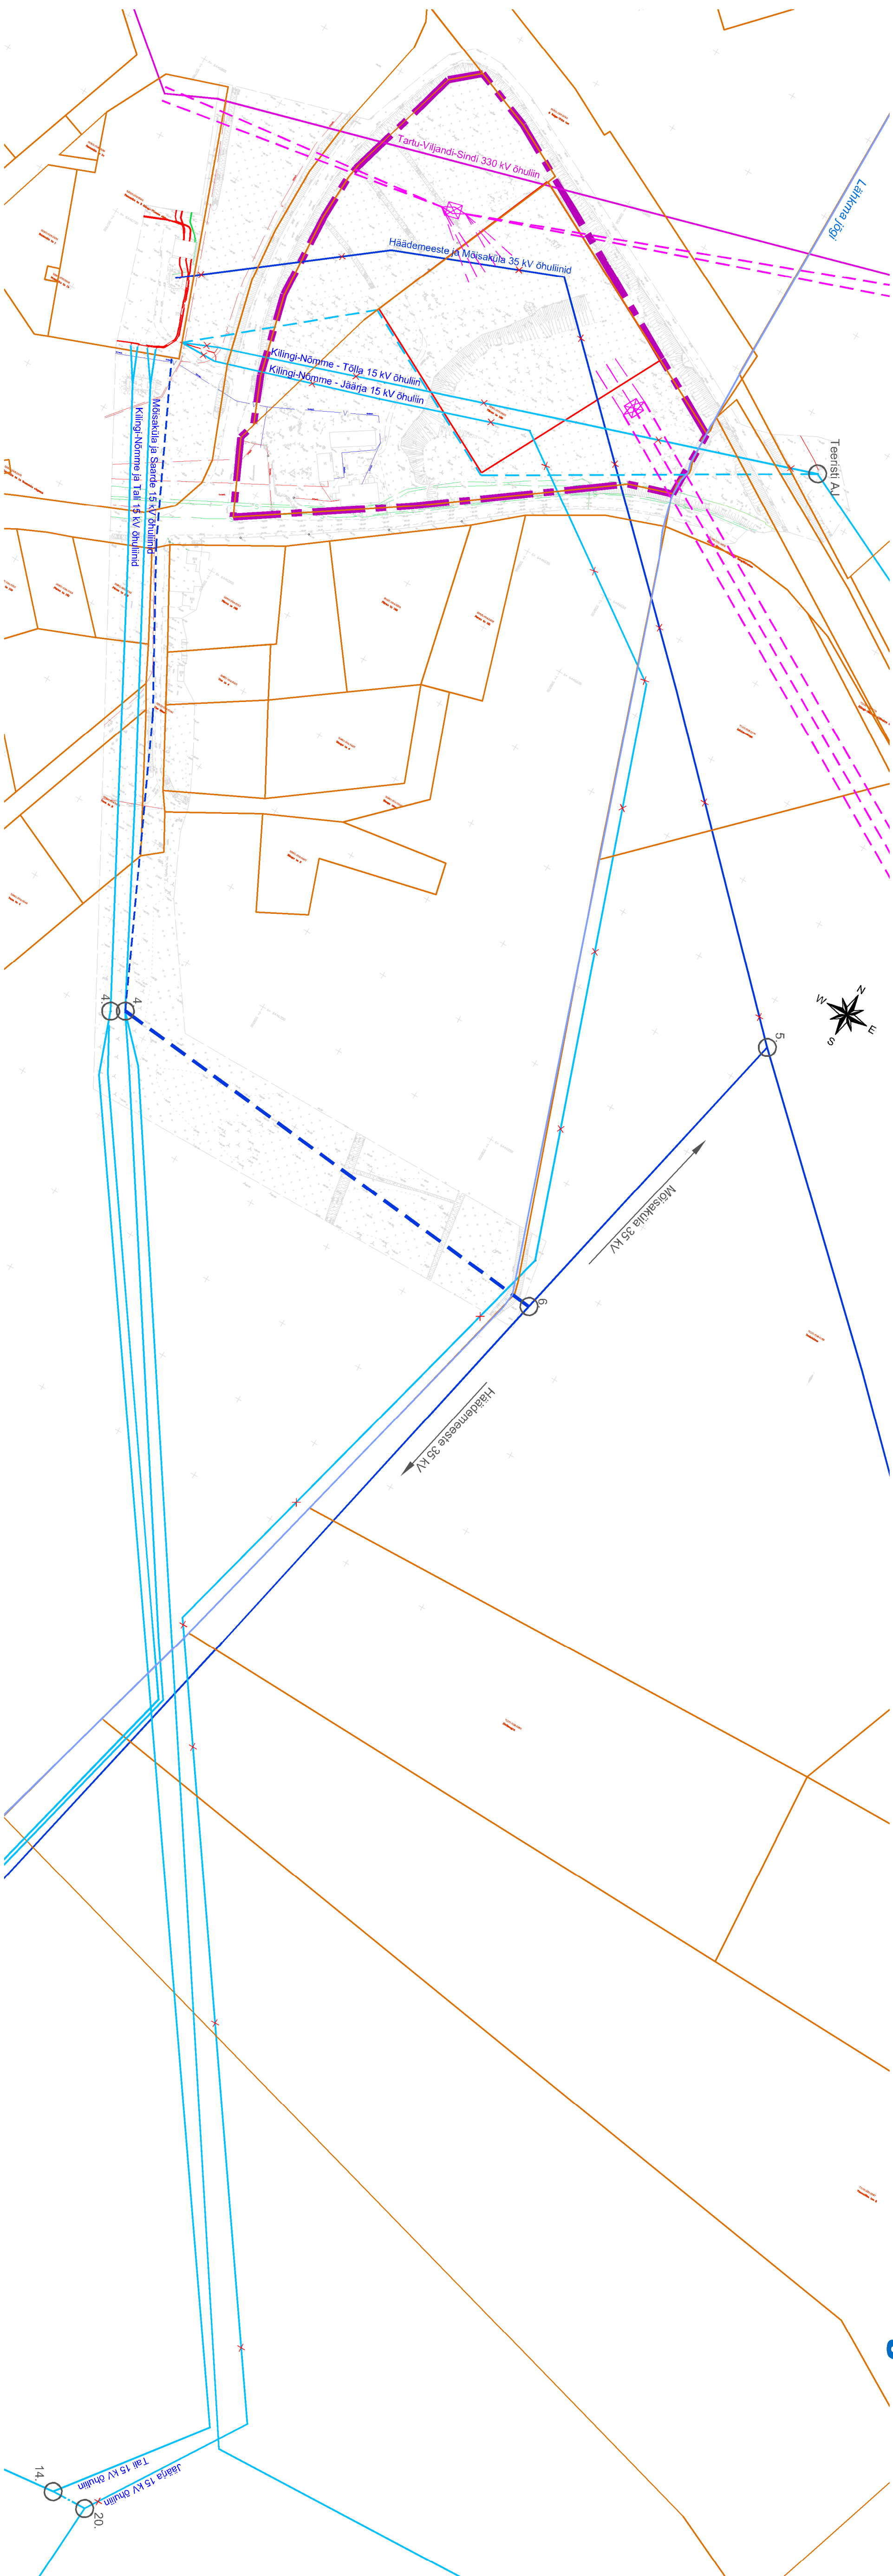

Planeering			
Kilingi-Nõmme 330 kV alajaama detailplaneering			
Joonise nimetus			
Õhuliinide ümberpaigutamise skeem			
Planeering	Skepsatõrjuja OÜ	Tallinn	Saarete Vallavalitsus
	Laki 34		Laki 24
	12815 Tallinn		12815 Tallinn
	Tel. +372 664 5808		Tel. +372 664 5808
	Faks. +372 664 5818		Faks. +372 664 5818
	info@skep.ee		info@skep.ee
SKEPAST & PUKKIM		Elering AS	
		Laki 24	
		12815 Tallinn	
		Tel. +372 715 1222	
		info@elering.ee	
Projekti nr	Staadium	DP	Projekti nr
1:2000			2016-0007
08.08.2016			4