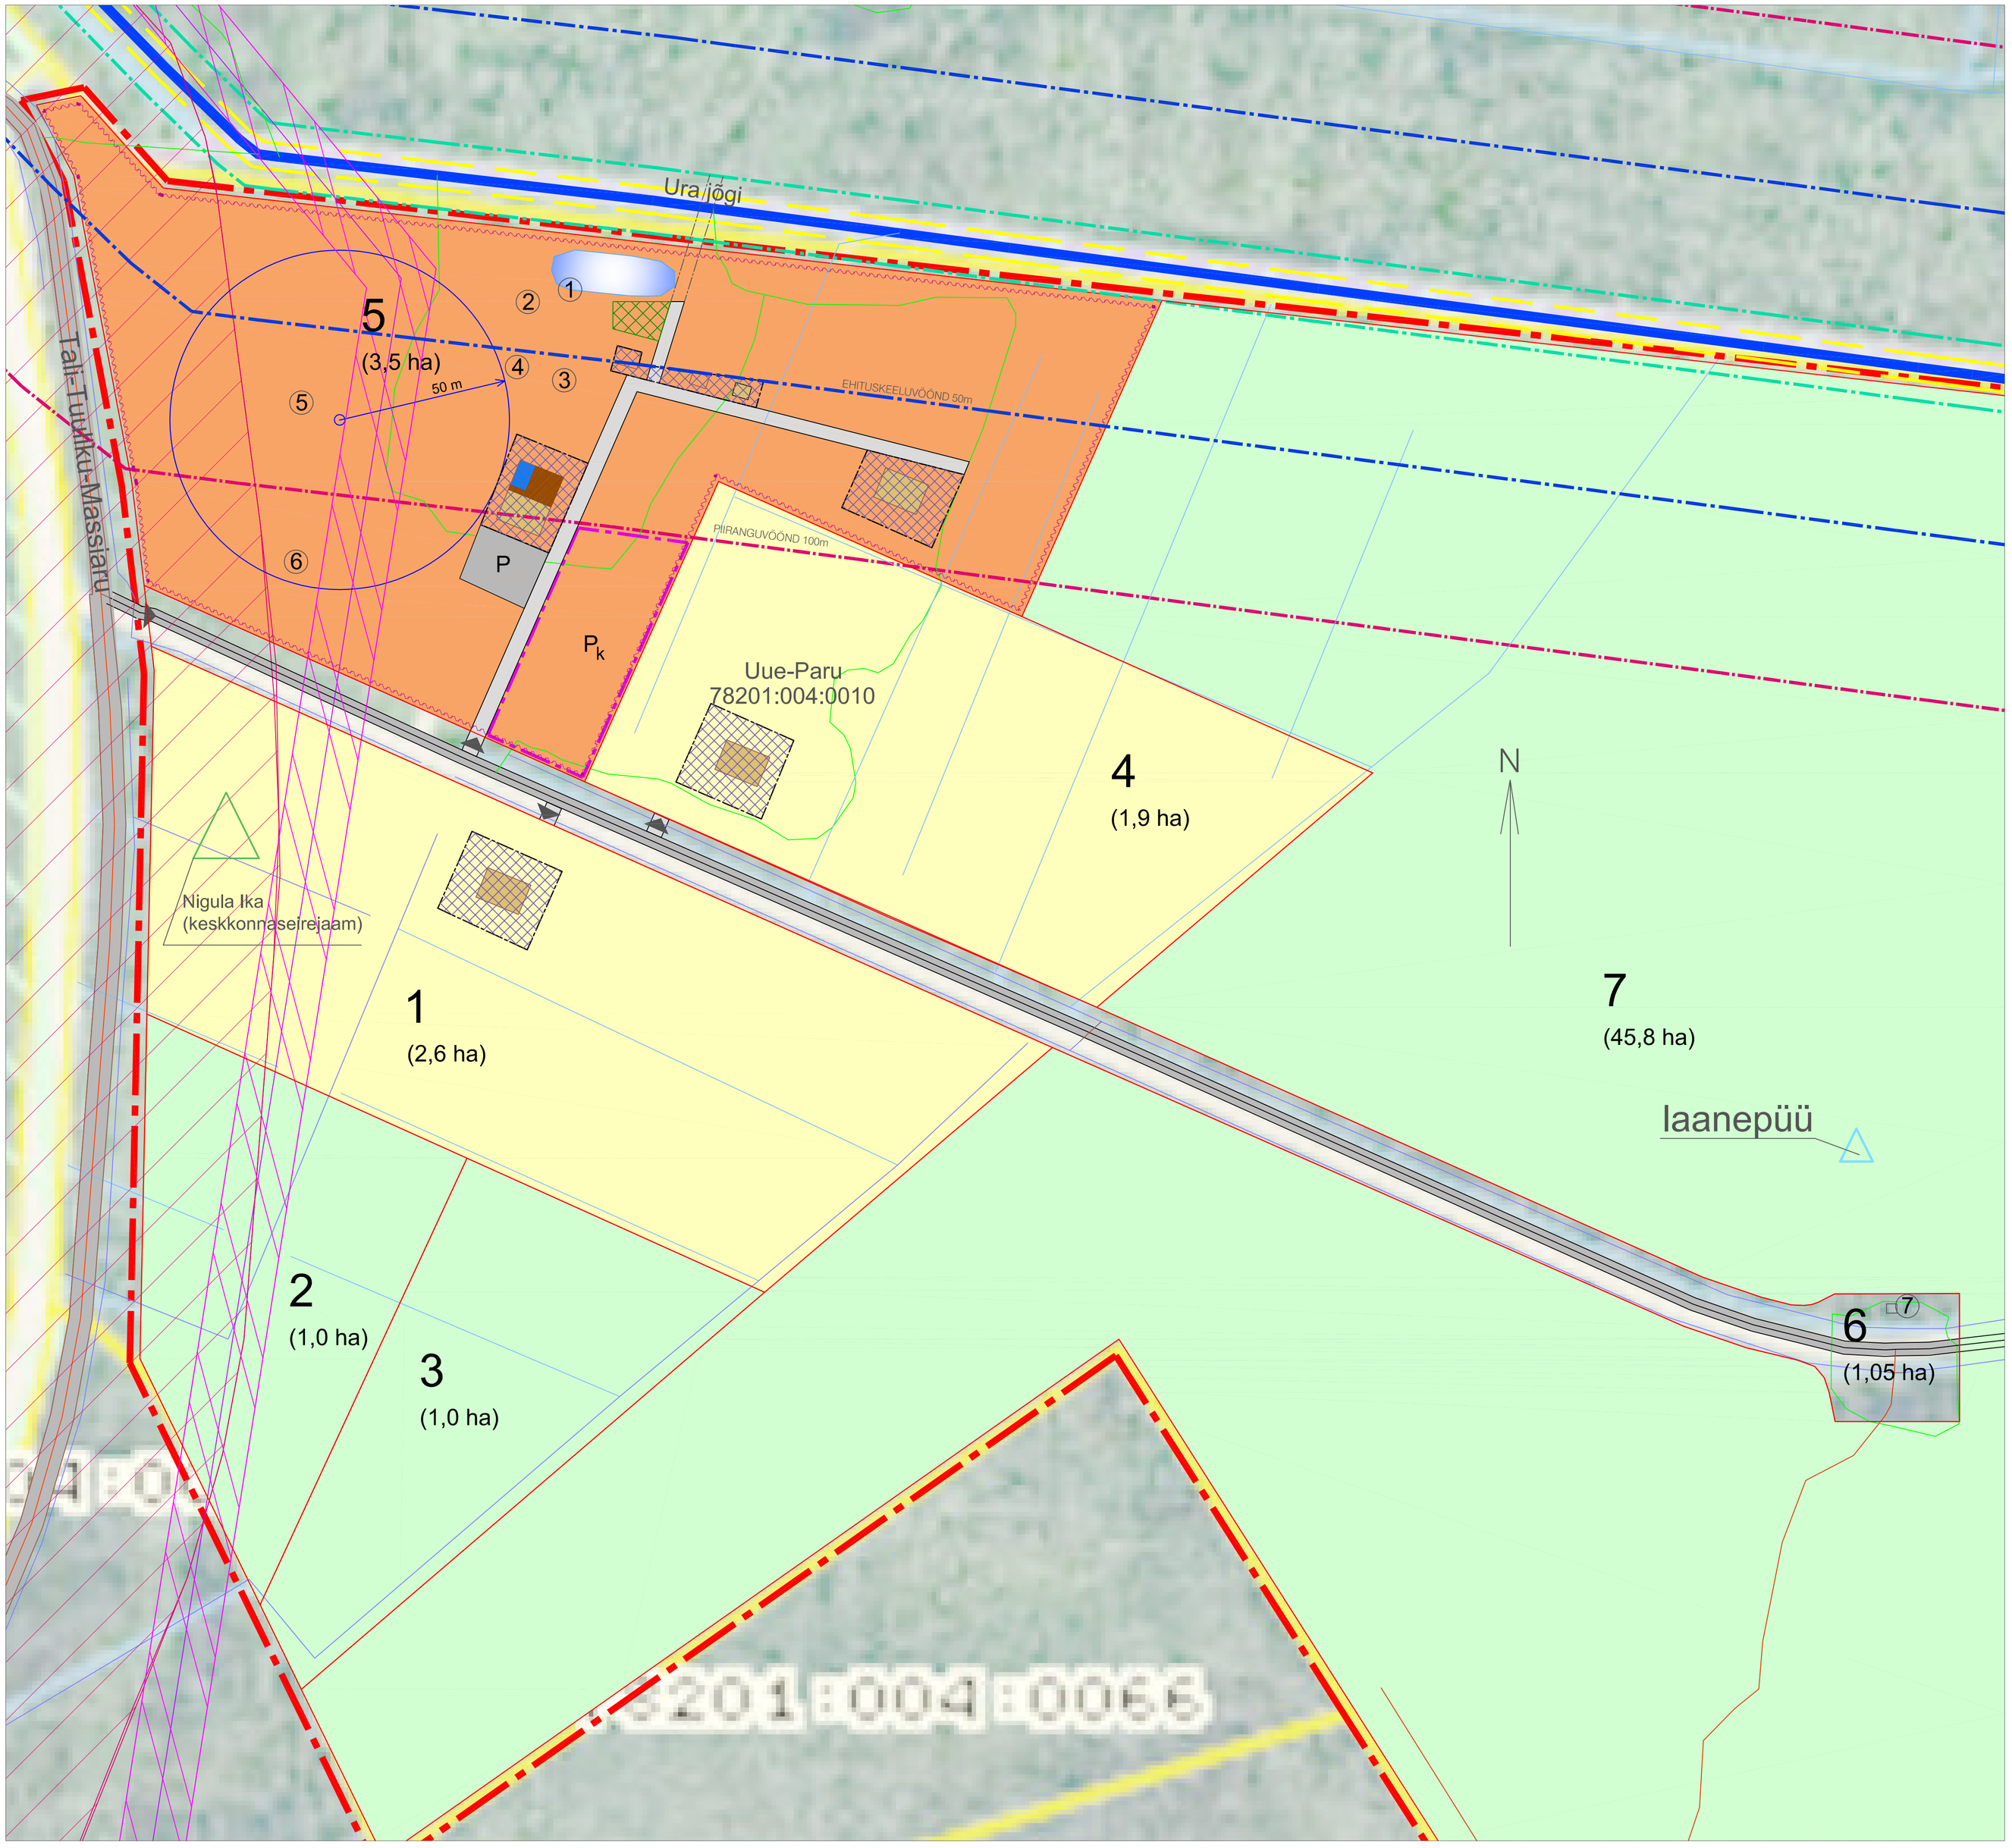

TINGMÄRGID

- PLANEERITAVA ALA PIIR
- KATASTRIÜKSUSE PIIR
- OLEMASOLEV HOONE
- OLEMASOLEV JUURDEPÄÄSUTEE
- OLEMASOLEV JÕGI
- OLEMASOLEV PERSPEKTIIVSELT LAIENDATAV JA KORRASTATAV TIIK
- OLEMASOLEV PUURKAEV (sanitaarkaitsevöönd 50 m)
- PLANEERITAV HOONESTUSALA
- PLANEERITAV TUGEVDATUD PINNAS PÄÄSTEMASINATE JAOKS
- P_k PLANEERITAV KARAVANIDE PARKIMISALA
- PLANEERITAV AUTOLIIKLUSE ALA
- P PLANEERITAV PARKLA
- PLANEERITAVA HOONE/ RAJATISE VÕIMALIK ASUKOHT
- PLANEERITAV JUURDEPÄÄS KRUNDILE
- ELEKTRIÕHULIINI KAITSEVÖÖND (10m liini teljest)
- MAANTEEKAITSEVÖÖND (50m liini teljest)
- URA JÕE PIIRANGUVÖÖND 100m
- EHITUSKEELUVÖÖND 50m
- VEEKAITSEVÖÖND 10 m
- KALLASRADA 4 m
- PLANEERITAV PIIRDEAED

EKSPLIKATSIOON

1. PLANEERITAV SUPLUSKOHT
2. PLANEERITAV LÕKKEPLATS
3. PLANEERITAV KIIGEPLATS
4. PLANEERITAV LIUMÄGI (ol.ol. keldri küljele)
5. PLANEERITAV PALLIPLATS
6. PLANEERITAV TELKIMISALA
7. PLANEERITAV KATUSEGA TERRASS 9m2

MÄRKUSED:

* PLANEERITAVA MAA-ALA SUURUS u 58 ha
* KOGU PLANEERITAV ALA ASUB SOOKUNINGA LOODUSKAITSEALAL
* UUE-PARU KINNISTU PLANEERIMISEELNE MAAKASUTUS ON 100 % M (maatulundusmaa)

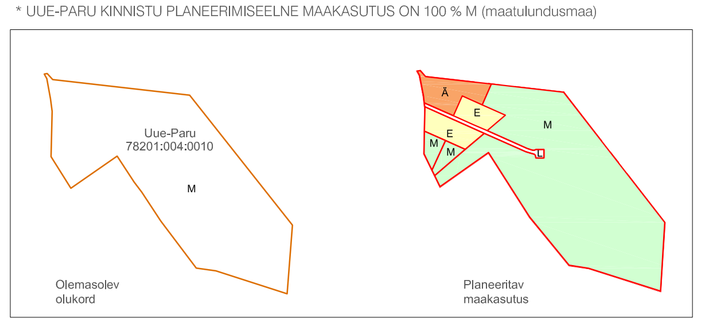

Märkus: Joonise alusena on kasutatud maa-ameti kaarti seisuga 7.september 2011.a.

Objekt: Uue-Paru MÜ detailplaneering	Joonis: Lahendusskeem		Joonise nr.
			Mõõtkava 1:1000
	Projekti staadium		Lepingu nr. -
Teellja: Aivar Närep	Projektijuht: Hele Möllits	Allkiri	Töö nr. 082011_14
	Planeerija: Hele Möllits	Allkiri	Kuupäev 13.09.2011

LinnArt OÜ
www.linnart.ee
Tel. +372 56 20 88 64
e-mail: hele@linnart.ee
Saru küla, Mõniste vald
66009 Võrumaa