



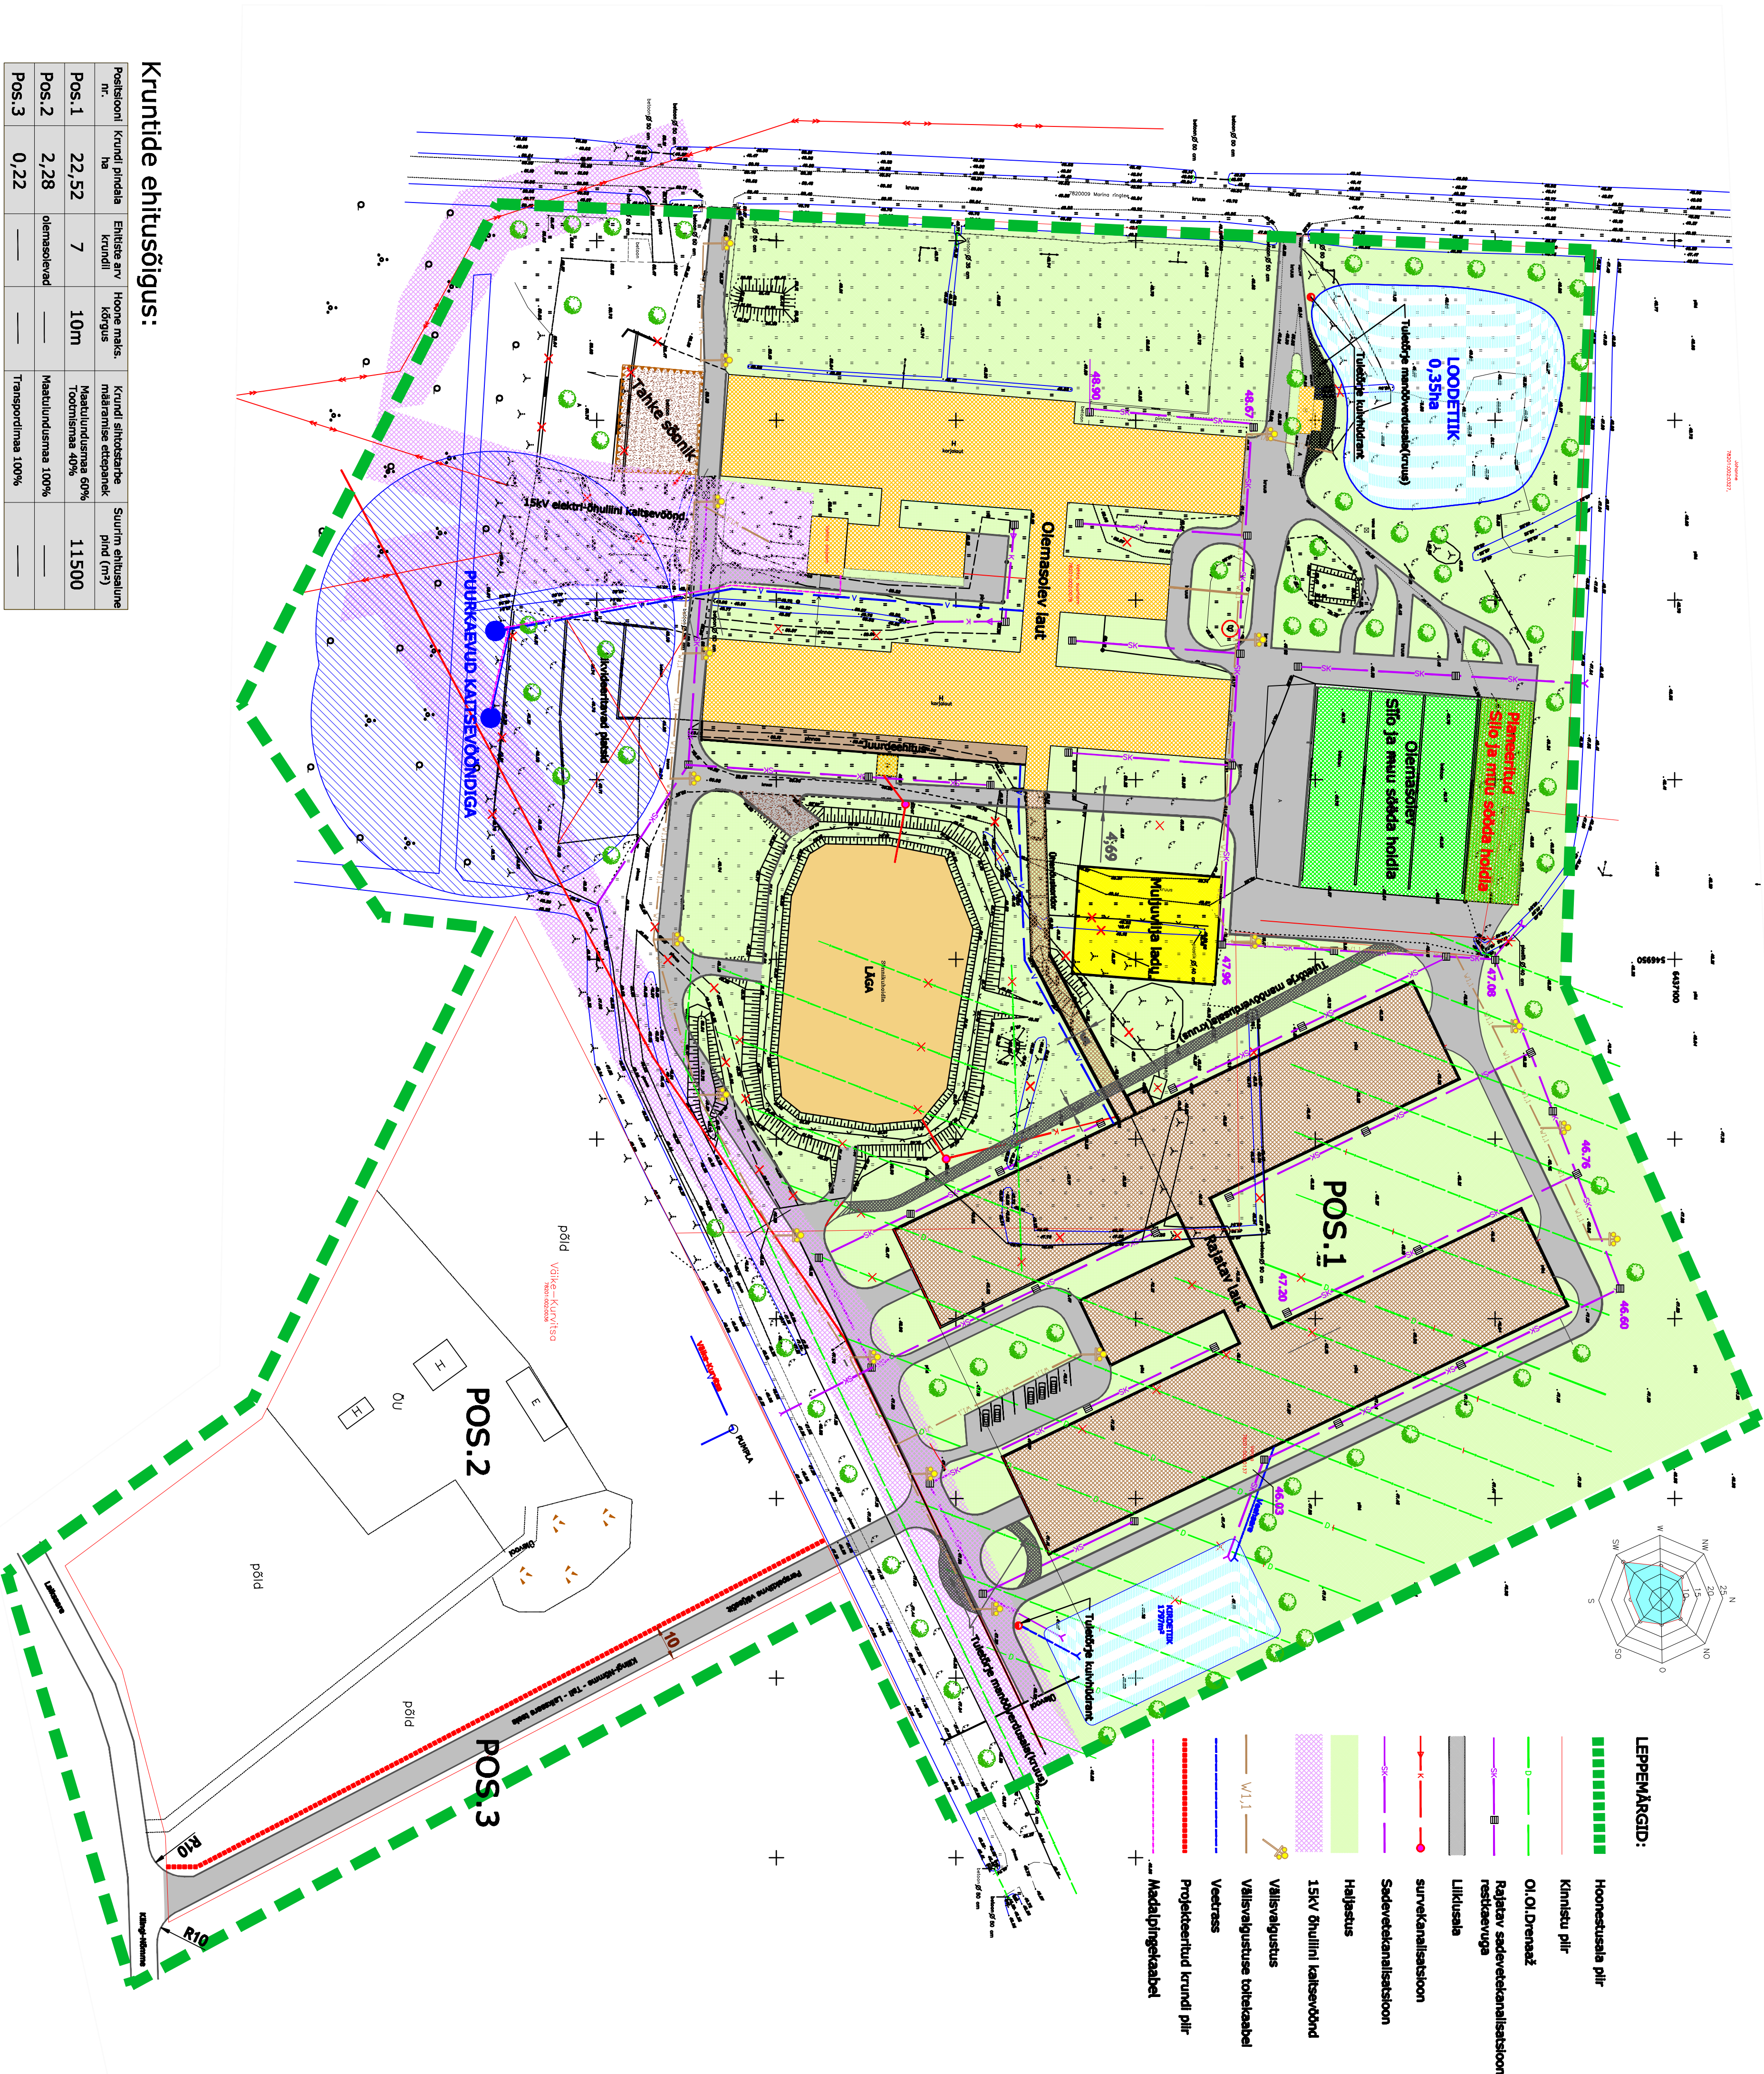

Kruntide ehitusõigus:

Pos.3	0,22	—	—	Transpordima 100%	—

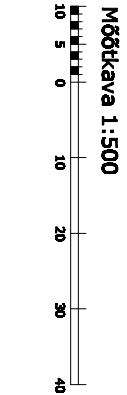

Märkused:

AB BÜROO

PLANEERINGUD

Vahtra surfarmi detailplaneering

Koostaja: Pärnu maakond Saarde vald Viisireiu küla







