


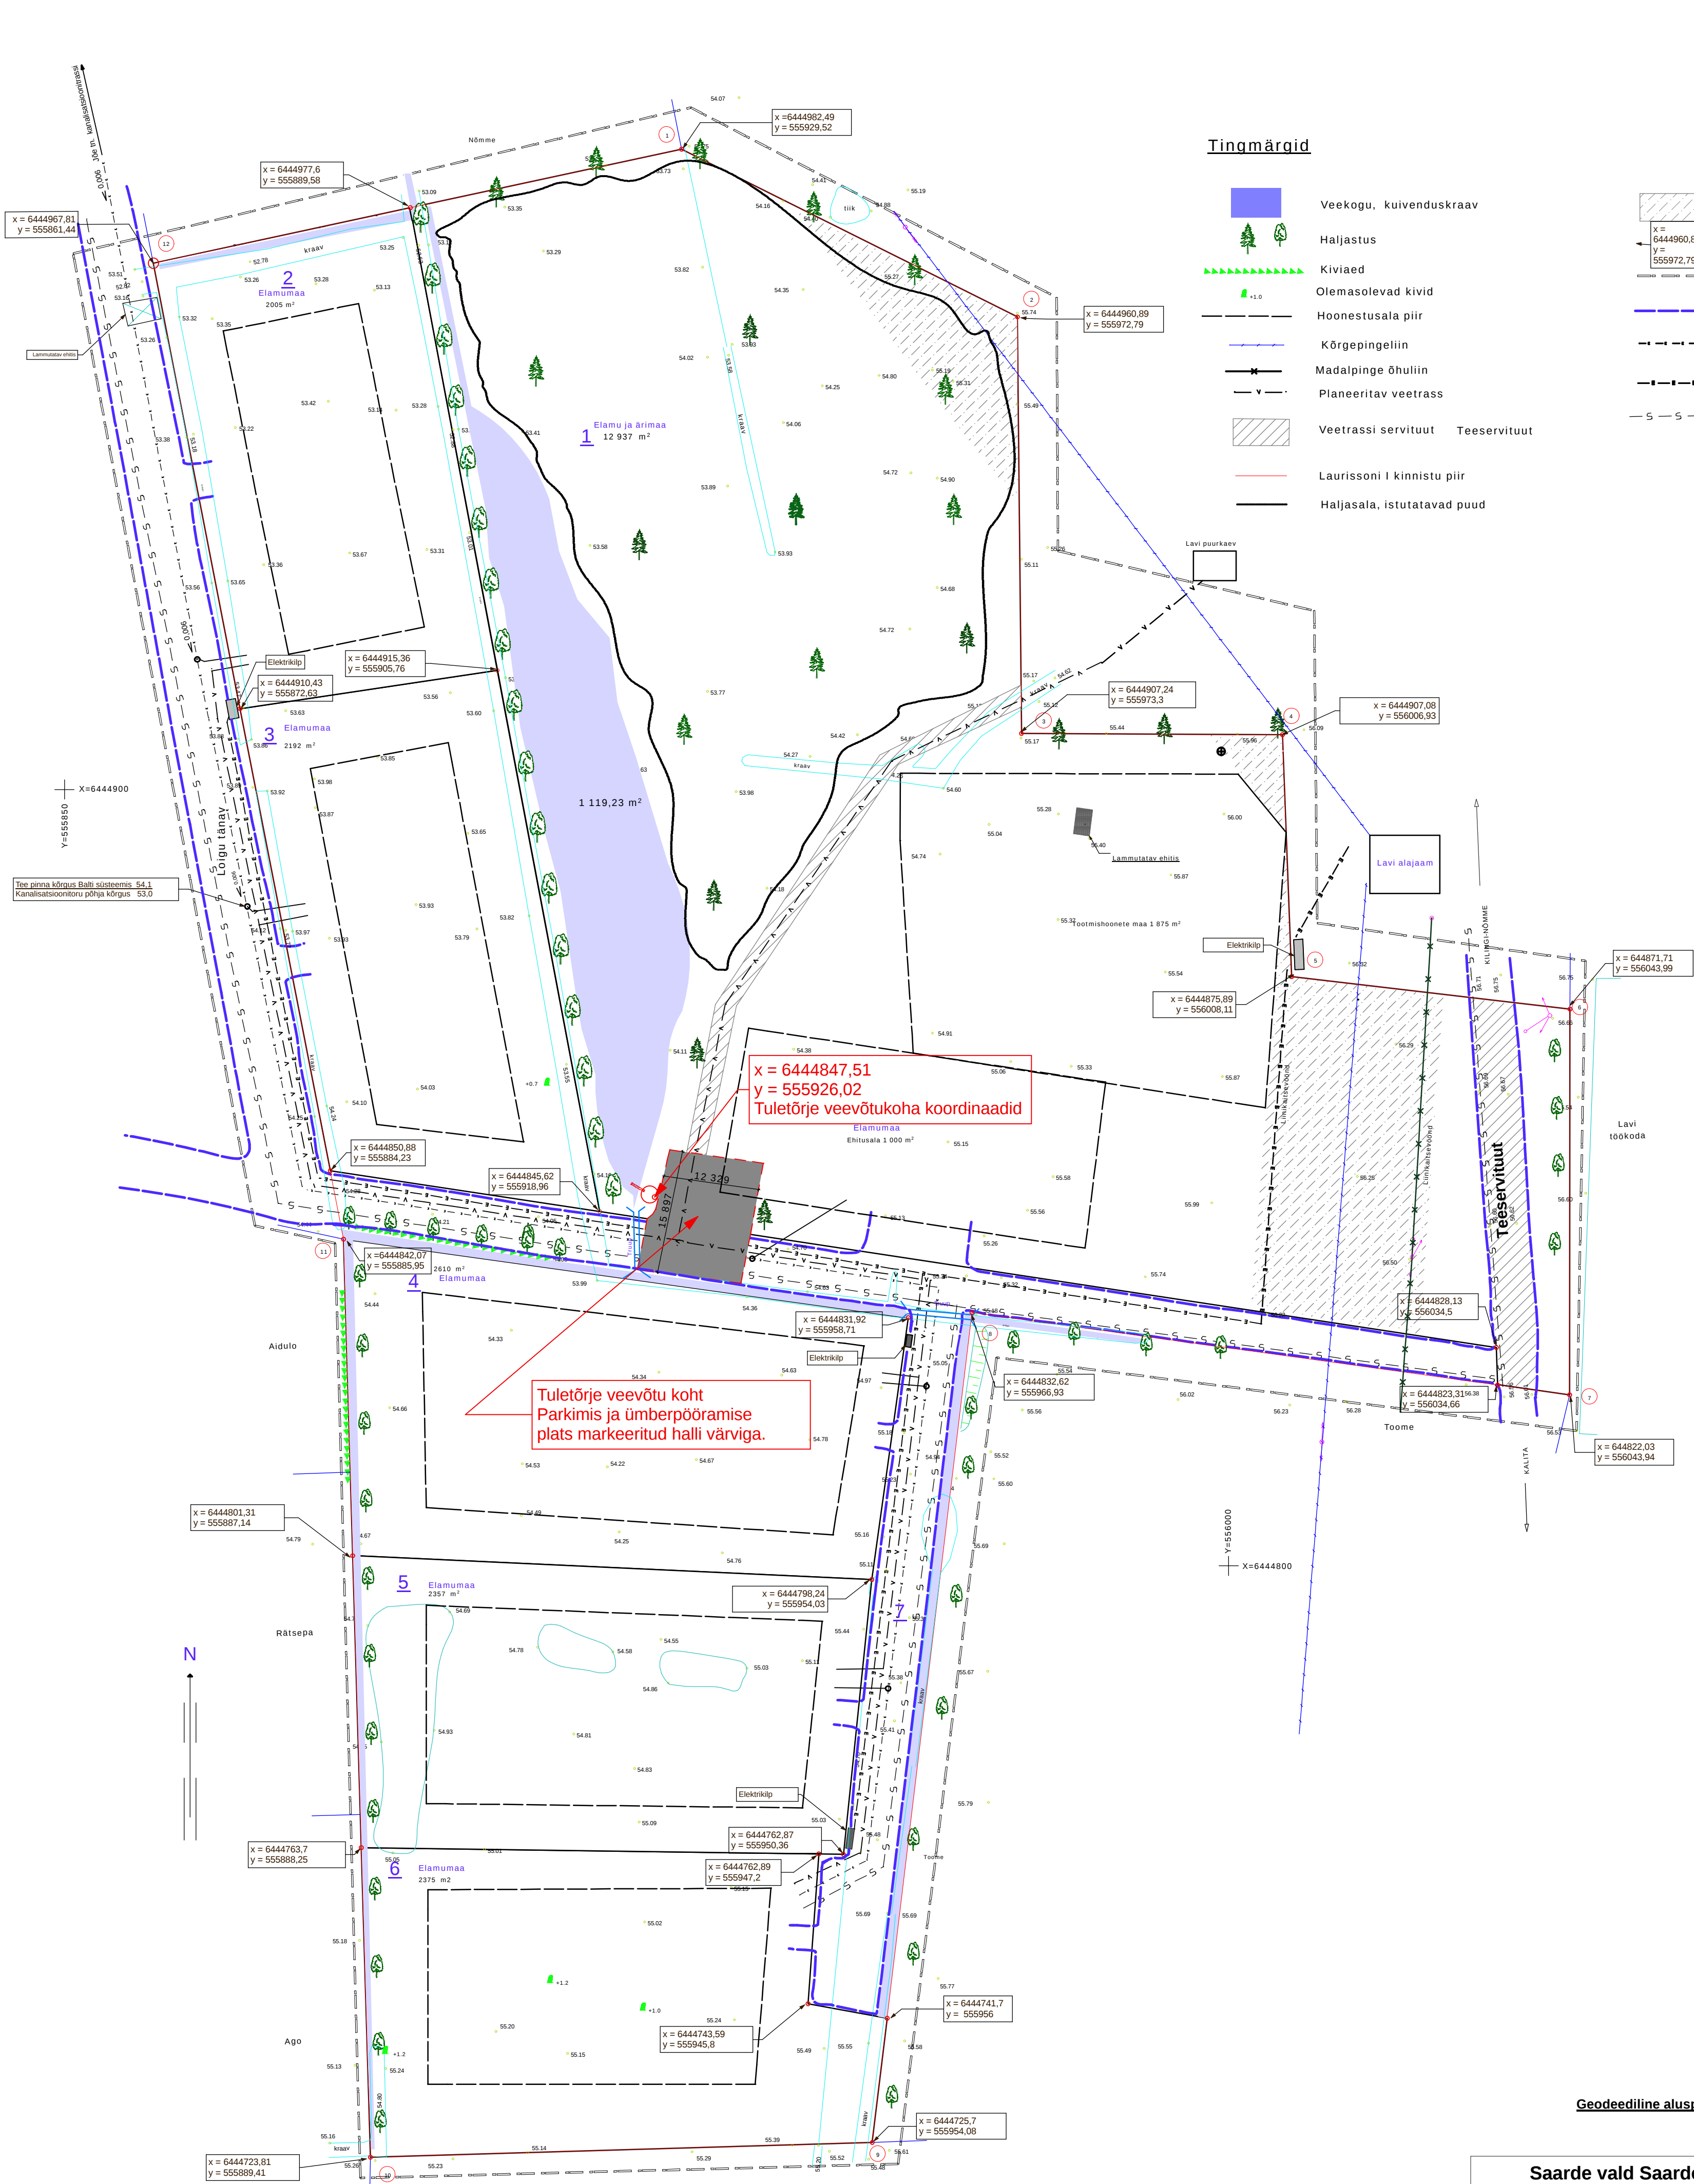

Krunt nr.	1	2	3	4	5	6	Tee
Pindala m2	12937	2005	2192	2610	2357	2375	1817
Elumaa	10	20	20	20	20	20	
Max. tihedus % krundi üldpinnast							
Äri ja tootmismaa	15	-	-	-	-	-	
Max. tihedus % krundi üldpinnast							
Suurim kõrgus m	8	8	8	8	8	8	
Korruste arv	2	2	2	2	2	2	
Tulepõlvusklass	TP3	TP3	TP3	TP3	TP3	TP3	

KOOSKÖLASTUSED		
Eesti Energia		
Elion		
Saarde Kommunaal		

Geodeediline alusplaan: OÜ Pärnu Maamõelduteenistus töö nr TM - 179/07

Saarde vald Saarde küla Laurissoni I kinnistu detailplaneering		
Tuletõrje veevõtu koht		
Katastrinumber	71102:002:0013	Leht 2
Koostas	Oskar Susi Tel 56697710 E-post: oho@hot.ee	M 1 : 1000