
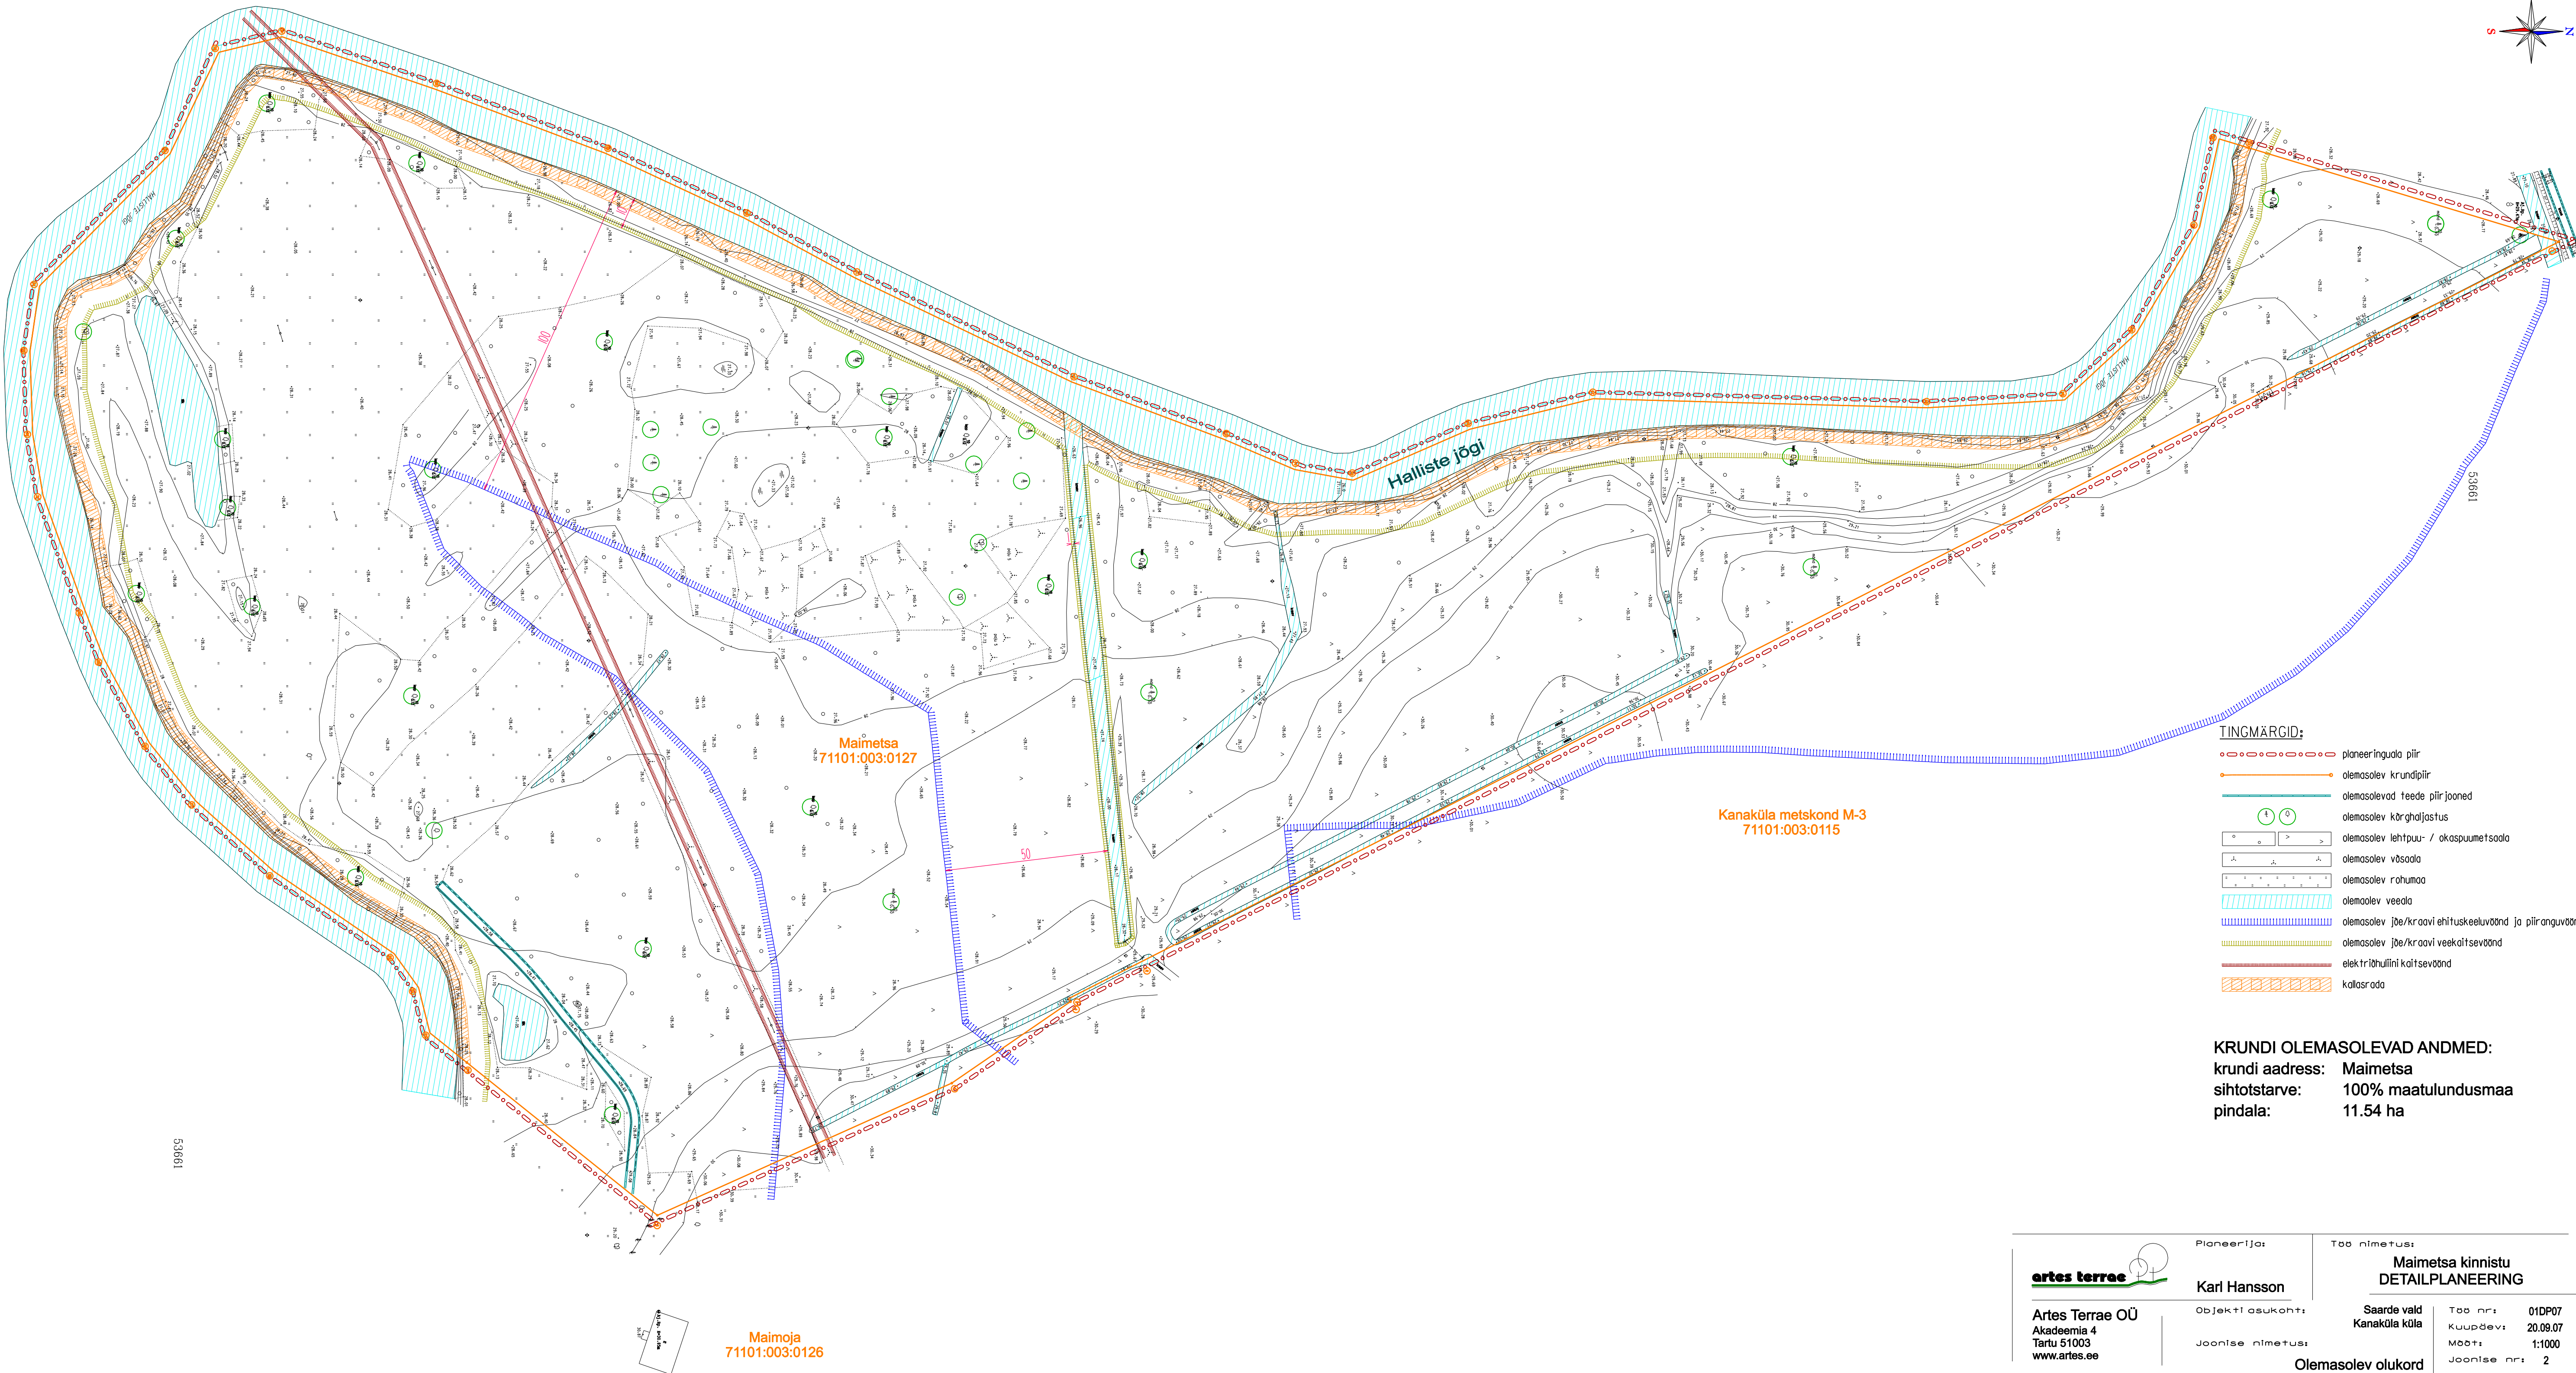


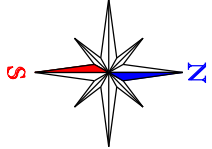

- TINGMARGID:**
- planeeringuala piir
 - olemasolev krundipiir
 - olemasolevad teede piirjooned
 - olemasolev kõrghaljastus
 - olemasolev lehtpuu- / okaspuumetsala
 - olemasolev võsala
 - olemasolev rahumaa
 - olemasolev veedala
 - olemasolev jõe/kraavi ehituskeeluvöönd ja piiranguvöönd
 - olemasolev jõe/kraavi veekaitsevöönd
 - elektrihulilini kaitsevöönd
 - kollasrada

KRUNDI OLEMASOLEVAD ANDMED:
krundi aadress: Maimetsa
sihtotstarve: 100% maatulundusmaa
pindala: 11.54 ha

 Artes Terra OÜ Akadeemia 4 Tartu 51003 www.artes.ee	Planeerija:	Töö nimetus:	
	Karl Hansson	Maimetsa kinnistu DETAILPLANEERING	
	Objekti asukoht:	Saarde vald Kanaküla küla	Töö nr: 01DP07 Kuupäev: 20.09.07
	Joonise nimetus:	Olemasolev olukord	Mööti: 1:1000 Joonise nr: 2