
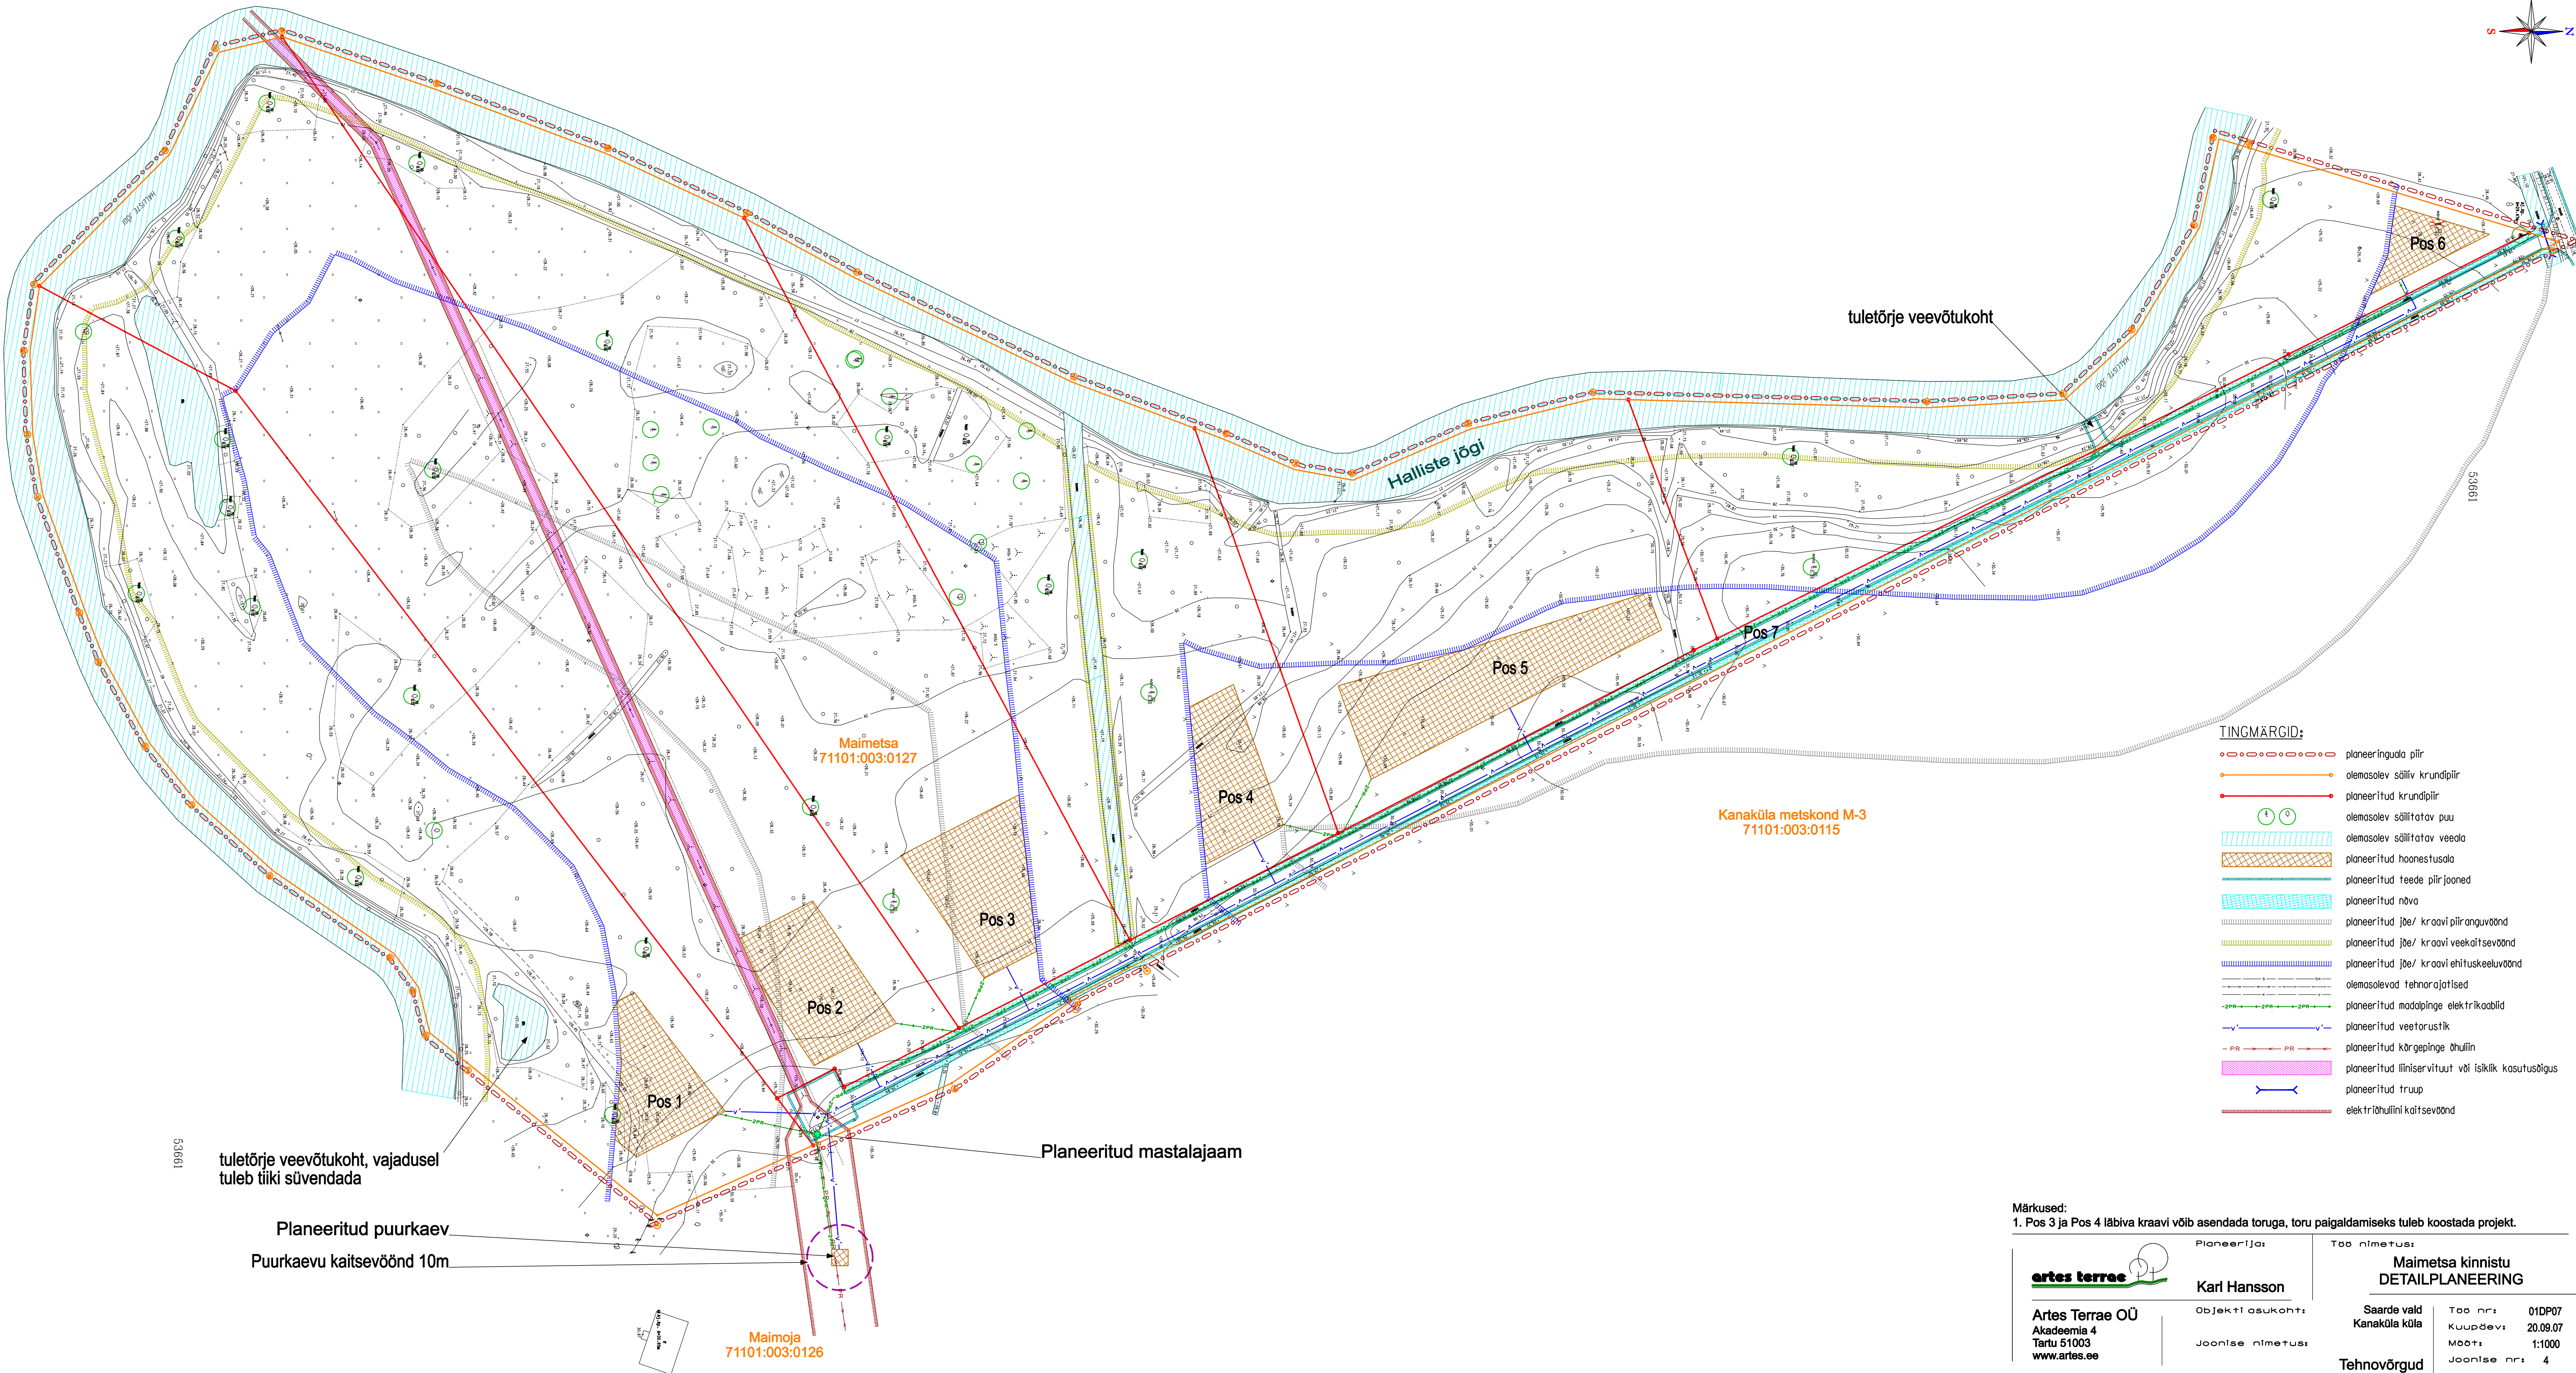


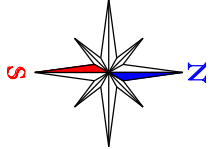

tuletõrje veevõtukoht, vajadusel tuleb teki süvendada

Planeeritud puurkaev
Puurkaevu kaitsevöönd 10m

Planeeritud mastalajaam

tuletõrje veevõtukoht

TINGMARGID:

- planeeringuala piir
- olemasolev säiliv krundipiir
- planeeritud krundipiir
- olemasolev säilitatav puu
- olemasolev säilitatav veeala
- planeeritud hoonestusala
- planeeritud teede piirjooned
- planeeritud nõva
- planeeritud jõe/ kraavi piiranguvöönd
- planeeritud jõe/ kraavi veekaitsevöönd
- planeeritud jõe/ kraavi ehituskeeluvöönd
- olemasolevad tehnoarajatised
- planeeritud madalpinge elektrikaablid
- planeeritud veetorustik
- planeeritud kõrgepinge õhulin
- planeeritud liiniservituut või isiklik kasutusõigus
- planeeritud trupp
- elektrihulini kaitsevöönd



Artes Terrae OÜ
Akadeemia 4
Tartu 51003
www.artes.ee

Planeerija:
Karl Hansson

Objekti asukoht:

Joonise nimetus:

Saarde vald
Kanaküla küla

Töö nr: 01DP07
Kuupäev: 20.09.07
Moot: 1:1000
Joonise nr: 4

**Maimetsa kinnistu
DETAILPLANEERING**

Töö nimetus:

Märkused:
1. Pos 3 ja Pos 4 läbiva kraavi võib asendada toruga, toru paigaldamiseks tuleb koostada projekt.